




il cortile e sa 'omo 'e su forru: sistemazione della corte esistente



prospetto ex Pretura su Piazza Gramsci | scala 1:100

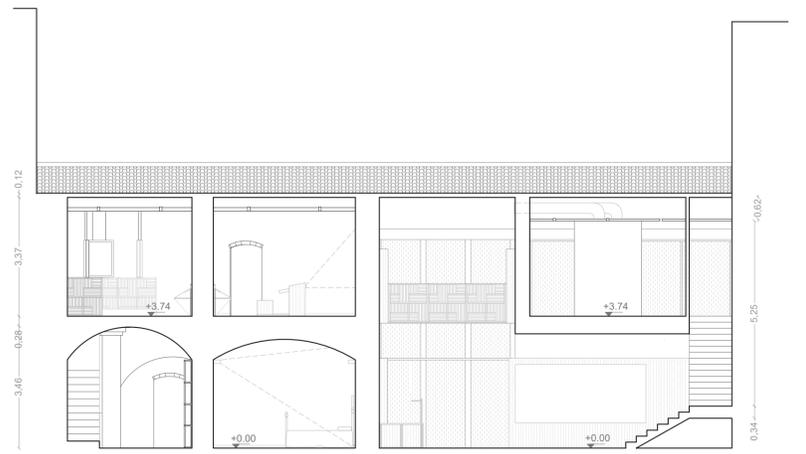

sezione aa' | scala 1:100



la sala B e l'accesso al cortile



sezione bb' | scala 1:100



Legenda

1. ingresso Casa Museo Corso Umberto I
2. ingresso Casa Museo Via Bernardino Sotgiu
3. ingresso ex-Pretura
4. anello degli itinerari con seduta
5. nuova pavimentazione, zona 10km/h

- Casa Museo | piano terra
6. atrio con frontdesk e bookshop
  7. servizi uomini (H)
  8. servizi donne (H)
  9. guardaroba
  10. proiettore
  11. deposito bookshop
  12. servizi personale
  13. auditorium e proiezione audiovisivi
  14. ripostiglio auditorium
  15. gradonata con arbusti
  16. inizio percorso espositivo
  17. il cortile della Casa
  18. sala workshop "sa 'omo 'e su forru"
  19. conclusione percorso espositivo
- sala A. il giovane Gramsci e la questione sarda  
sala B. Gramsci giovane intellettuale  
sala C. l'arresto e il carcere  
sala D. la camera e la cella



- ex Pretura | piano terra
20. ufficio amministrazione
  21. sala studio
  22. servizi igienici



il portale di accesso al percorso espositivo verso la sala A



l'atrio passante e la passerella sospesa di collegamento

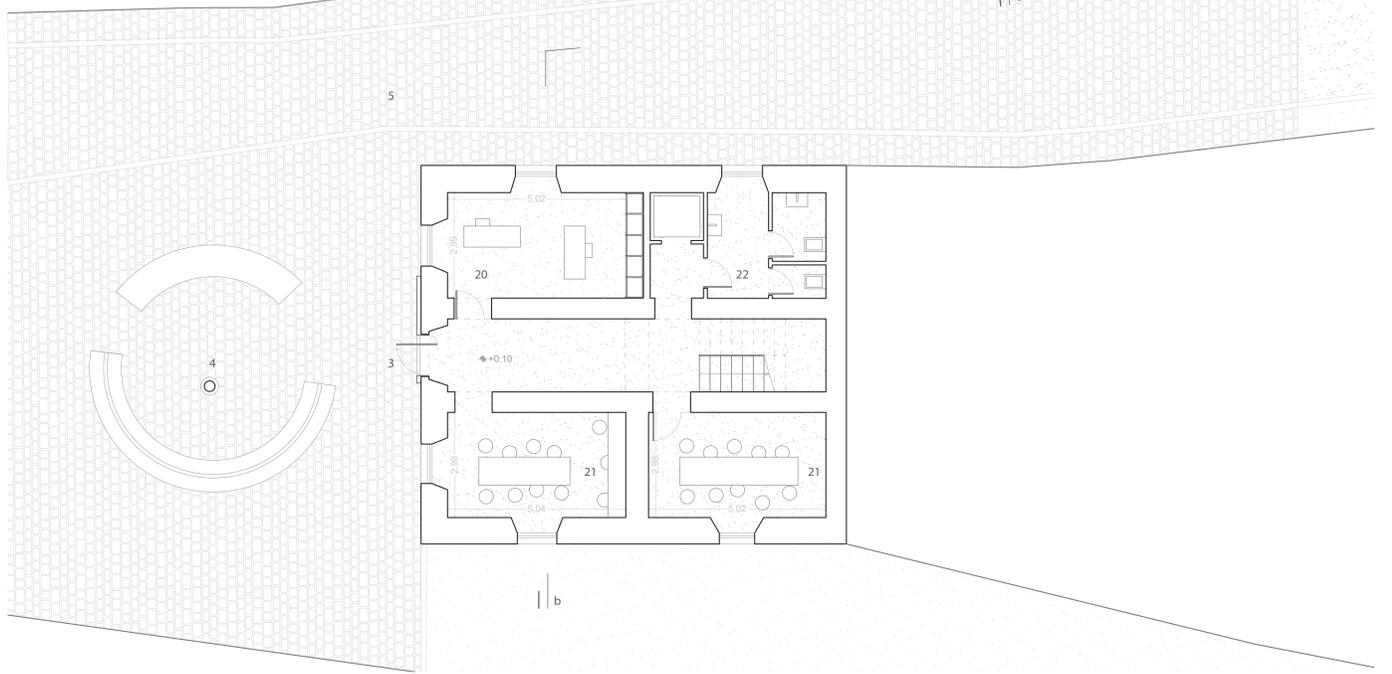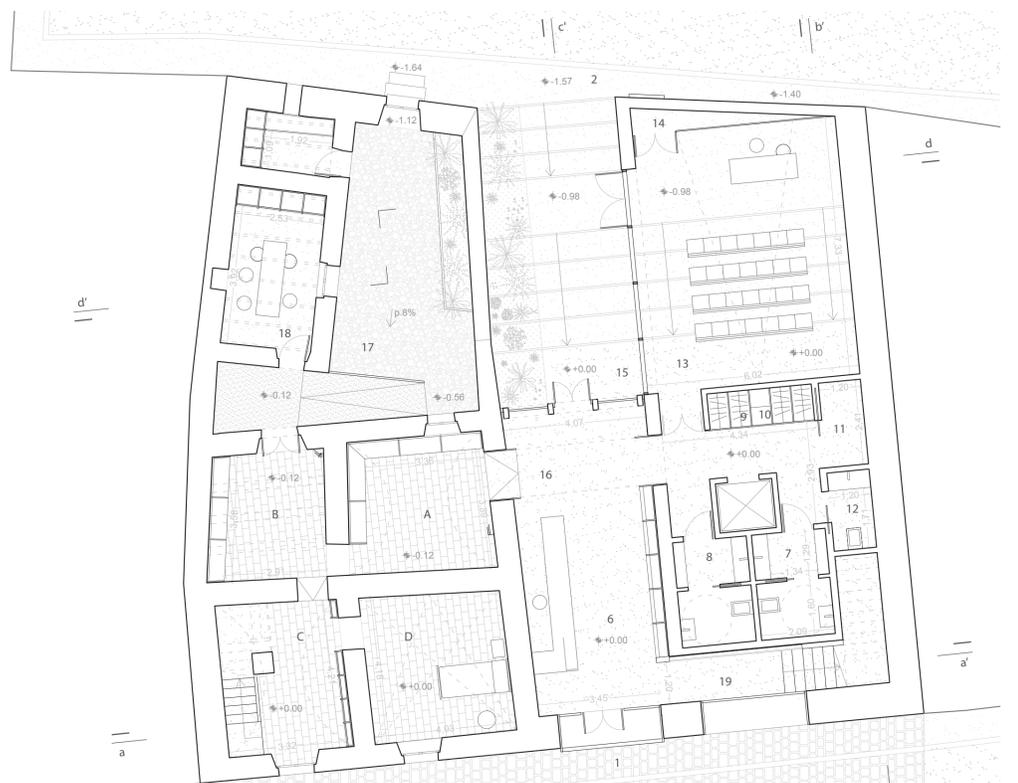

pianta piano terra | scala 1:100 | q.+0.00m |