ex-Pretura: l'archivio gramsciano al terzo piano

l'auditorium in continuità con la nuova corte gradonata

gli spazi temporanei: la sala interna e la grande terrazza

il portale di uscita dall'esposizione permanente verso la passerella sospesa

sezione cc' | scala 1:100

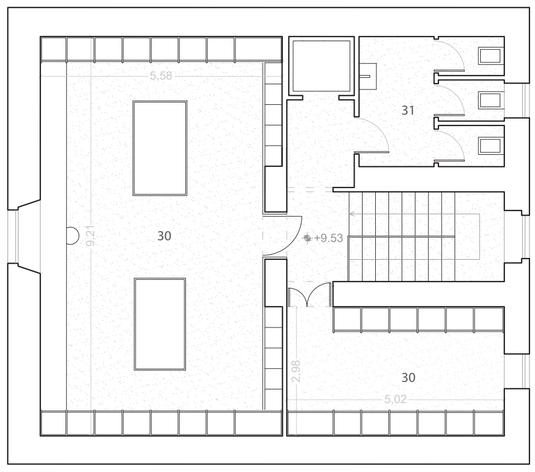

pianta piano terzo | scala 1:100 | q.+9.53m |

sezione dd' | scala 1:100

Legenda

Casa Museo| piano primo
sala E. sala delle testimonianze
sala F. sala dello scrittoio
sala G. Gramsci intellettuale internazionale
23. passerella di collegamento
24. area esposizioni temporanea
25. terrazza espositiva
26. cavedio impianti

ex Pretura| piano primo
27. spazio attività laboratoriali
28. sala proiezione audiovisivi
29. servizi igienici

ex Pretura| piano terzo
30. archivio storico gramsciano
31. servizi igienici

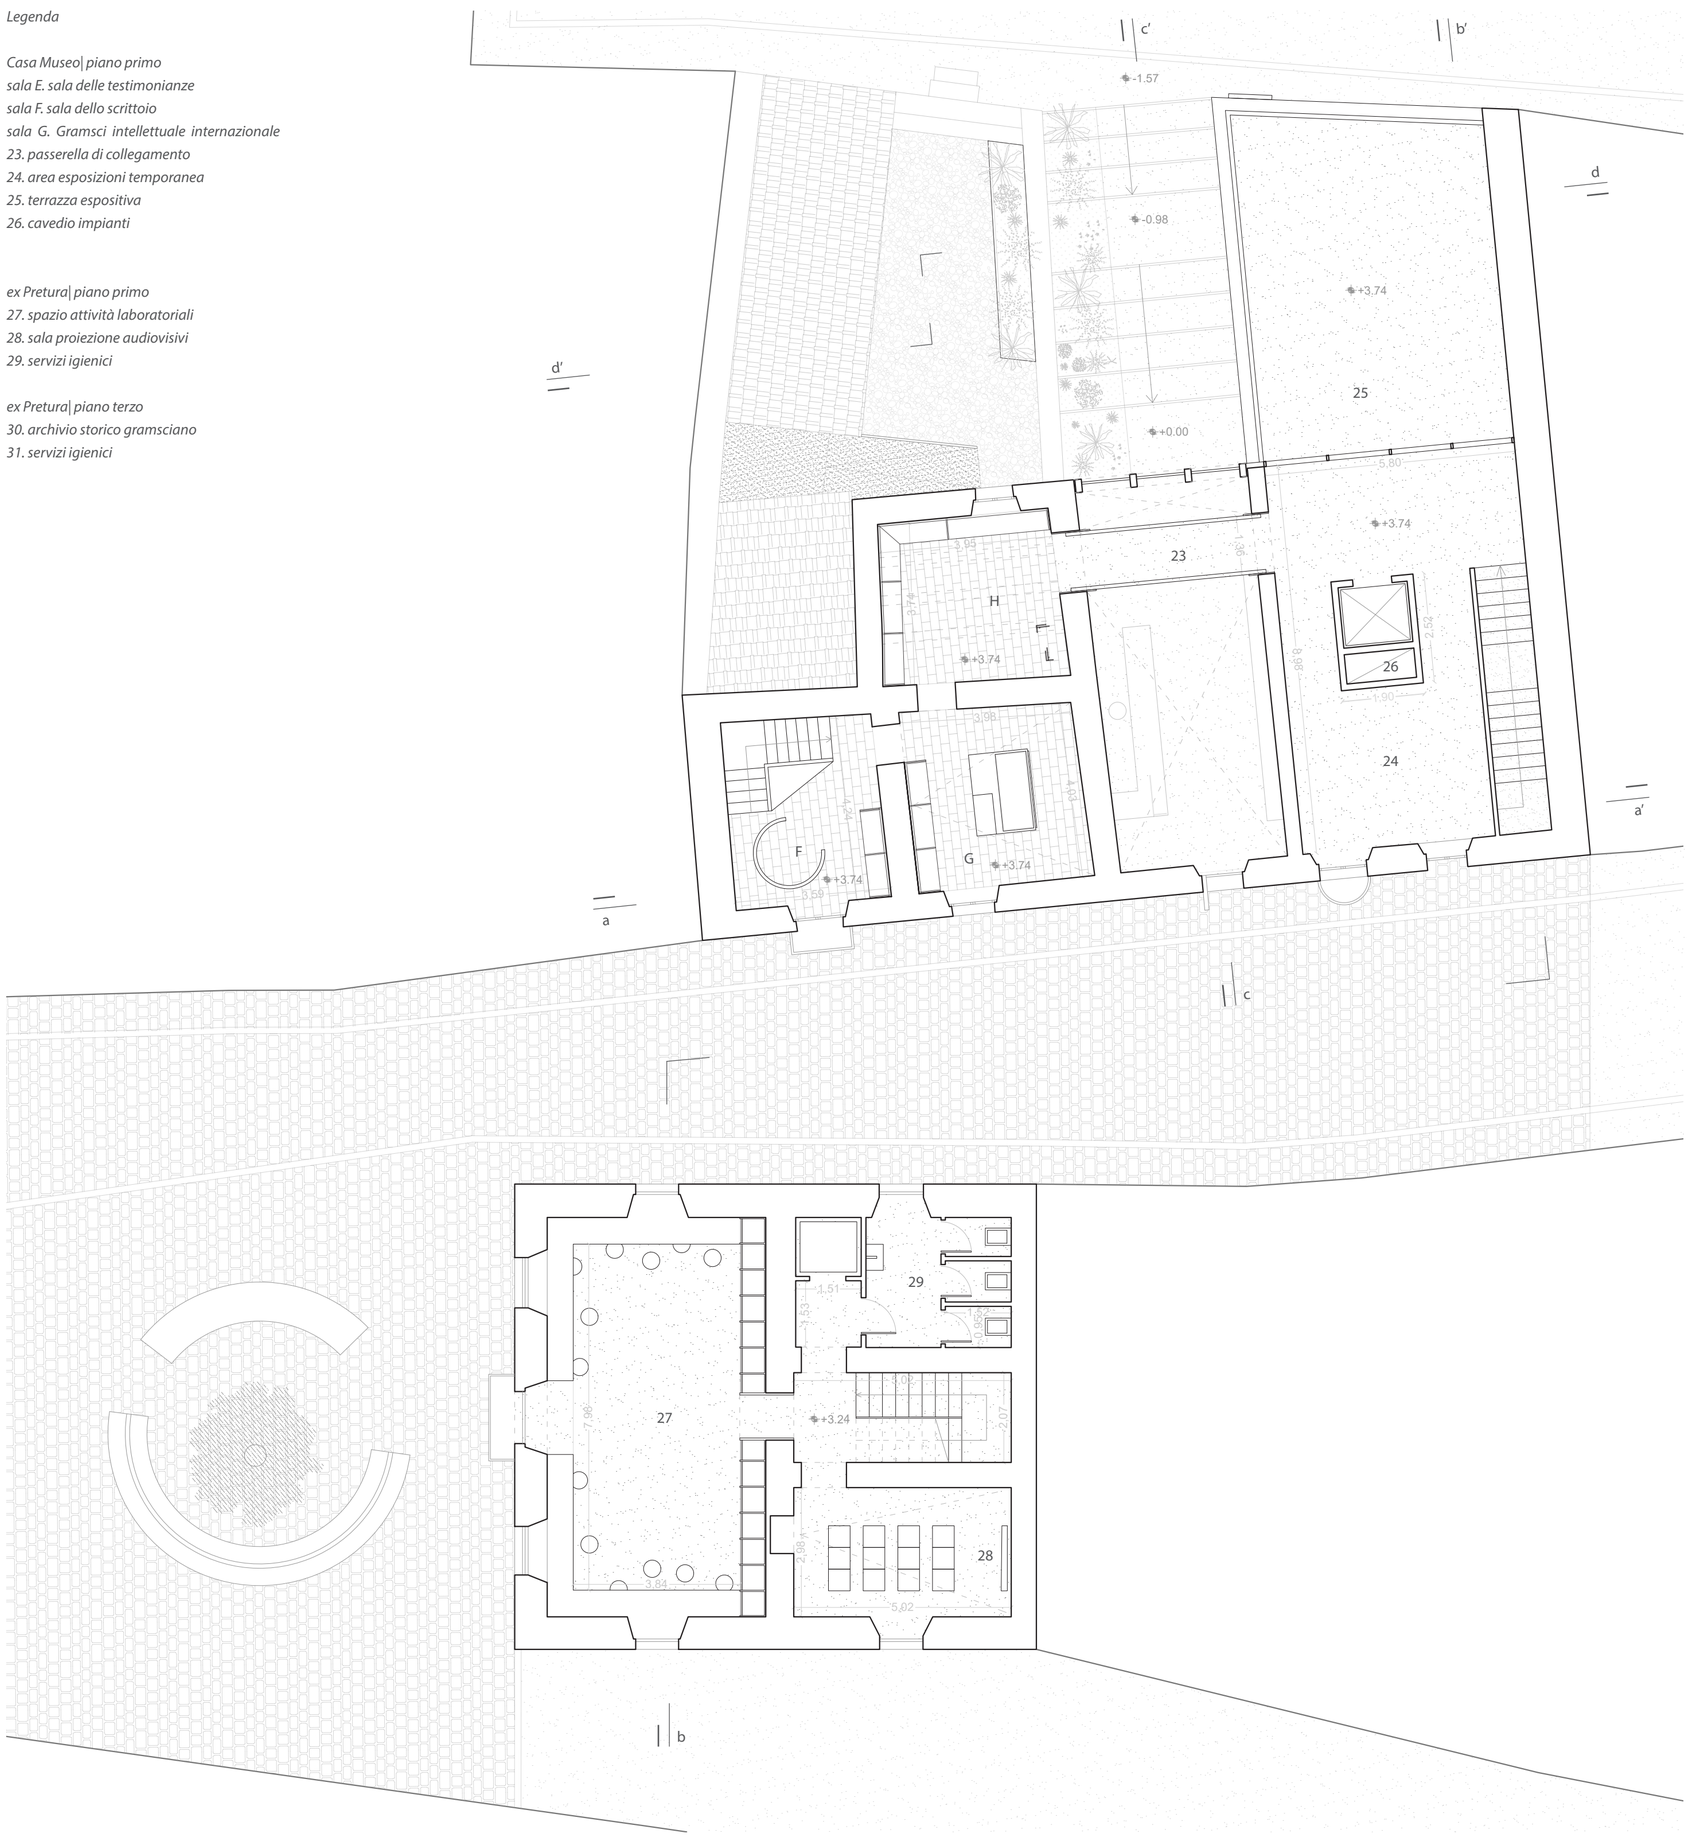

pianta piano primo | scala 1:100 | q.+3.74m |