


**Legenda complesso Casa Museo Piano Primo**

- 04 Ascensore
- 10f Stanza 8
- 10g Stanza 9
- 10h Stanza 10
- 11 Stanza 11 - Sala multimediale audiovisiva 30,85 mq
- 12 Stanza 12 - Sala esposizioni temporanee 32,95mq
- 13 Impianti e depositi 13,00mq

**Casa Museo Sistemi di allestimento Piano primo**

- γ Pareti attrezzate
- δ Teli introduttivi e Nuvole tulle
- η Teli Cini Boeri con nubi inseriti
- ρ Gigantografia carcere di Turi
- ξ Parete curva Cini Boeri
- π Lettera alla madre
- σ Parete attrezzata audiovisiva
- τ Finestra virtuale
- φ Finestra sul paesaggio
- ω Teli mobili

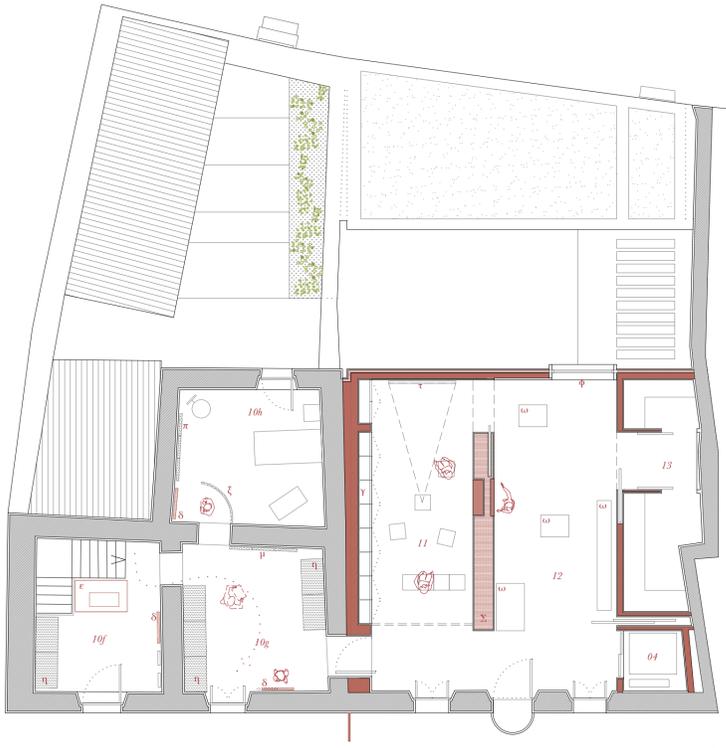

Planimetria piano primo Casa Museo

Scala 1:100

**Legenda complesso Casa Museo Piano copertura**

- 16 Copertura verde
- 17 Panchina
- 18 Impianto fotovoltaico
- 19 Spazio impianti



Planimetria Copertura Casa Museo

Scala 1:100

**Legenda complesso Ex Pretura Piano Primo**

- G. Ascensore
- H Servizi igienici 10,10 mq
- I Spazi Laboratoriali e riunioni 47,40 mq
- L Sala studio 15,35 mq

**Legenda complesso Ex Pretura Piano Sottotetto**

- G. Ascensore
- H Servizi igienici 10,10 mq
- M Archivio Storico (II) 49,00 mq
- N Ufficio 15,40 mq




Planimetria piano primo e sottotetto Ex Pretura


Scala 1:100



Ex Pretura - Il nuovo spazi di ingresso

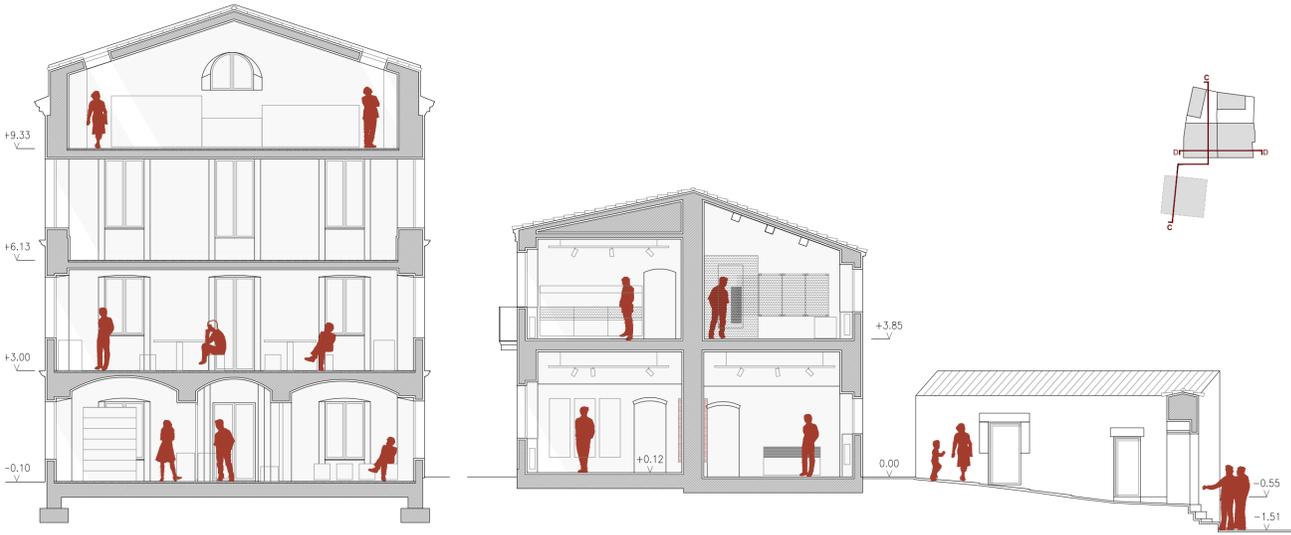

Sezione C-C

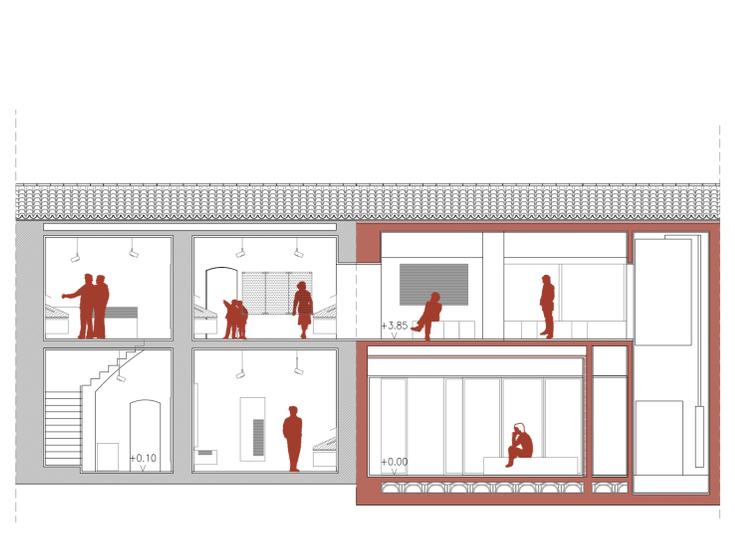

Sezione D-D



Ex Pretura - Gli spazi laboratoriali



Stanza 9 - Casa Gramsci - Il nuovo allestimento