

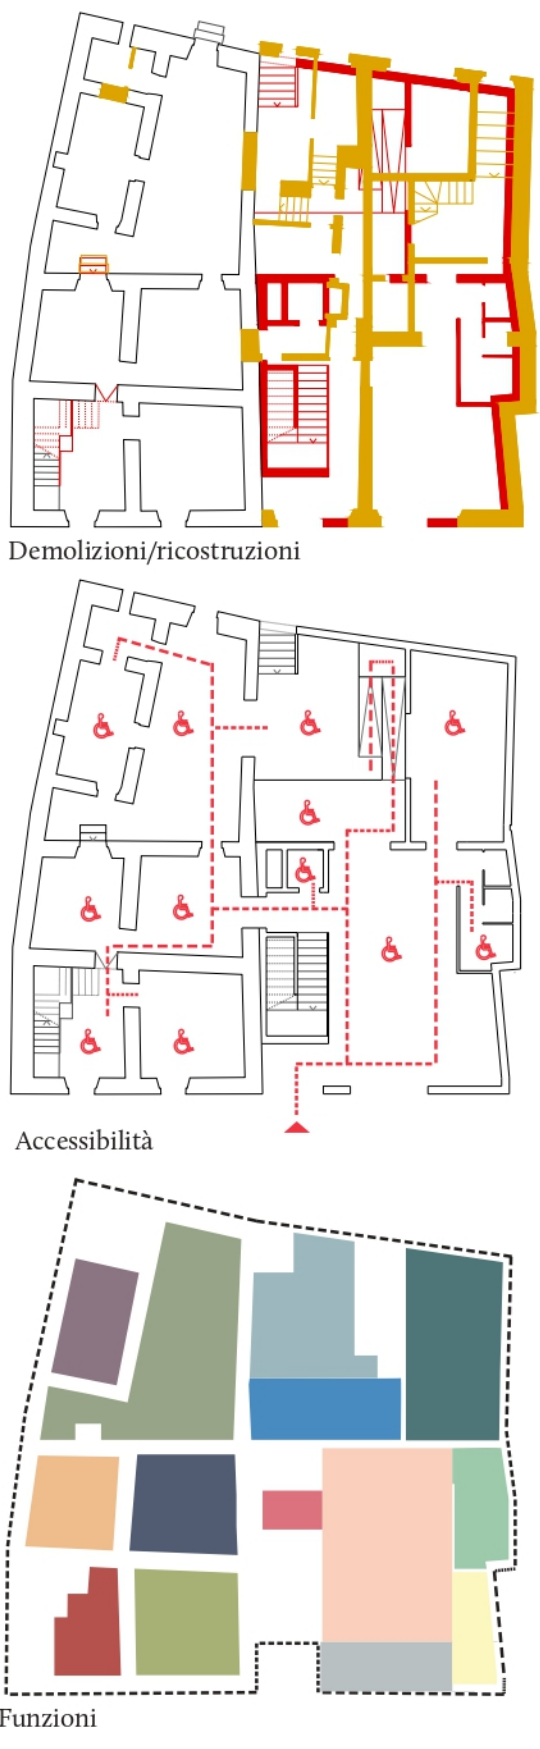
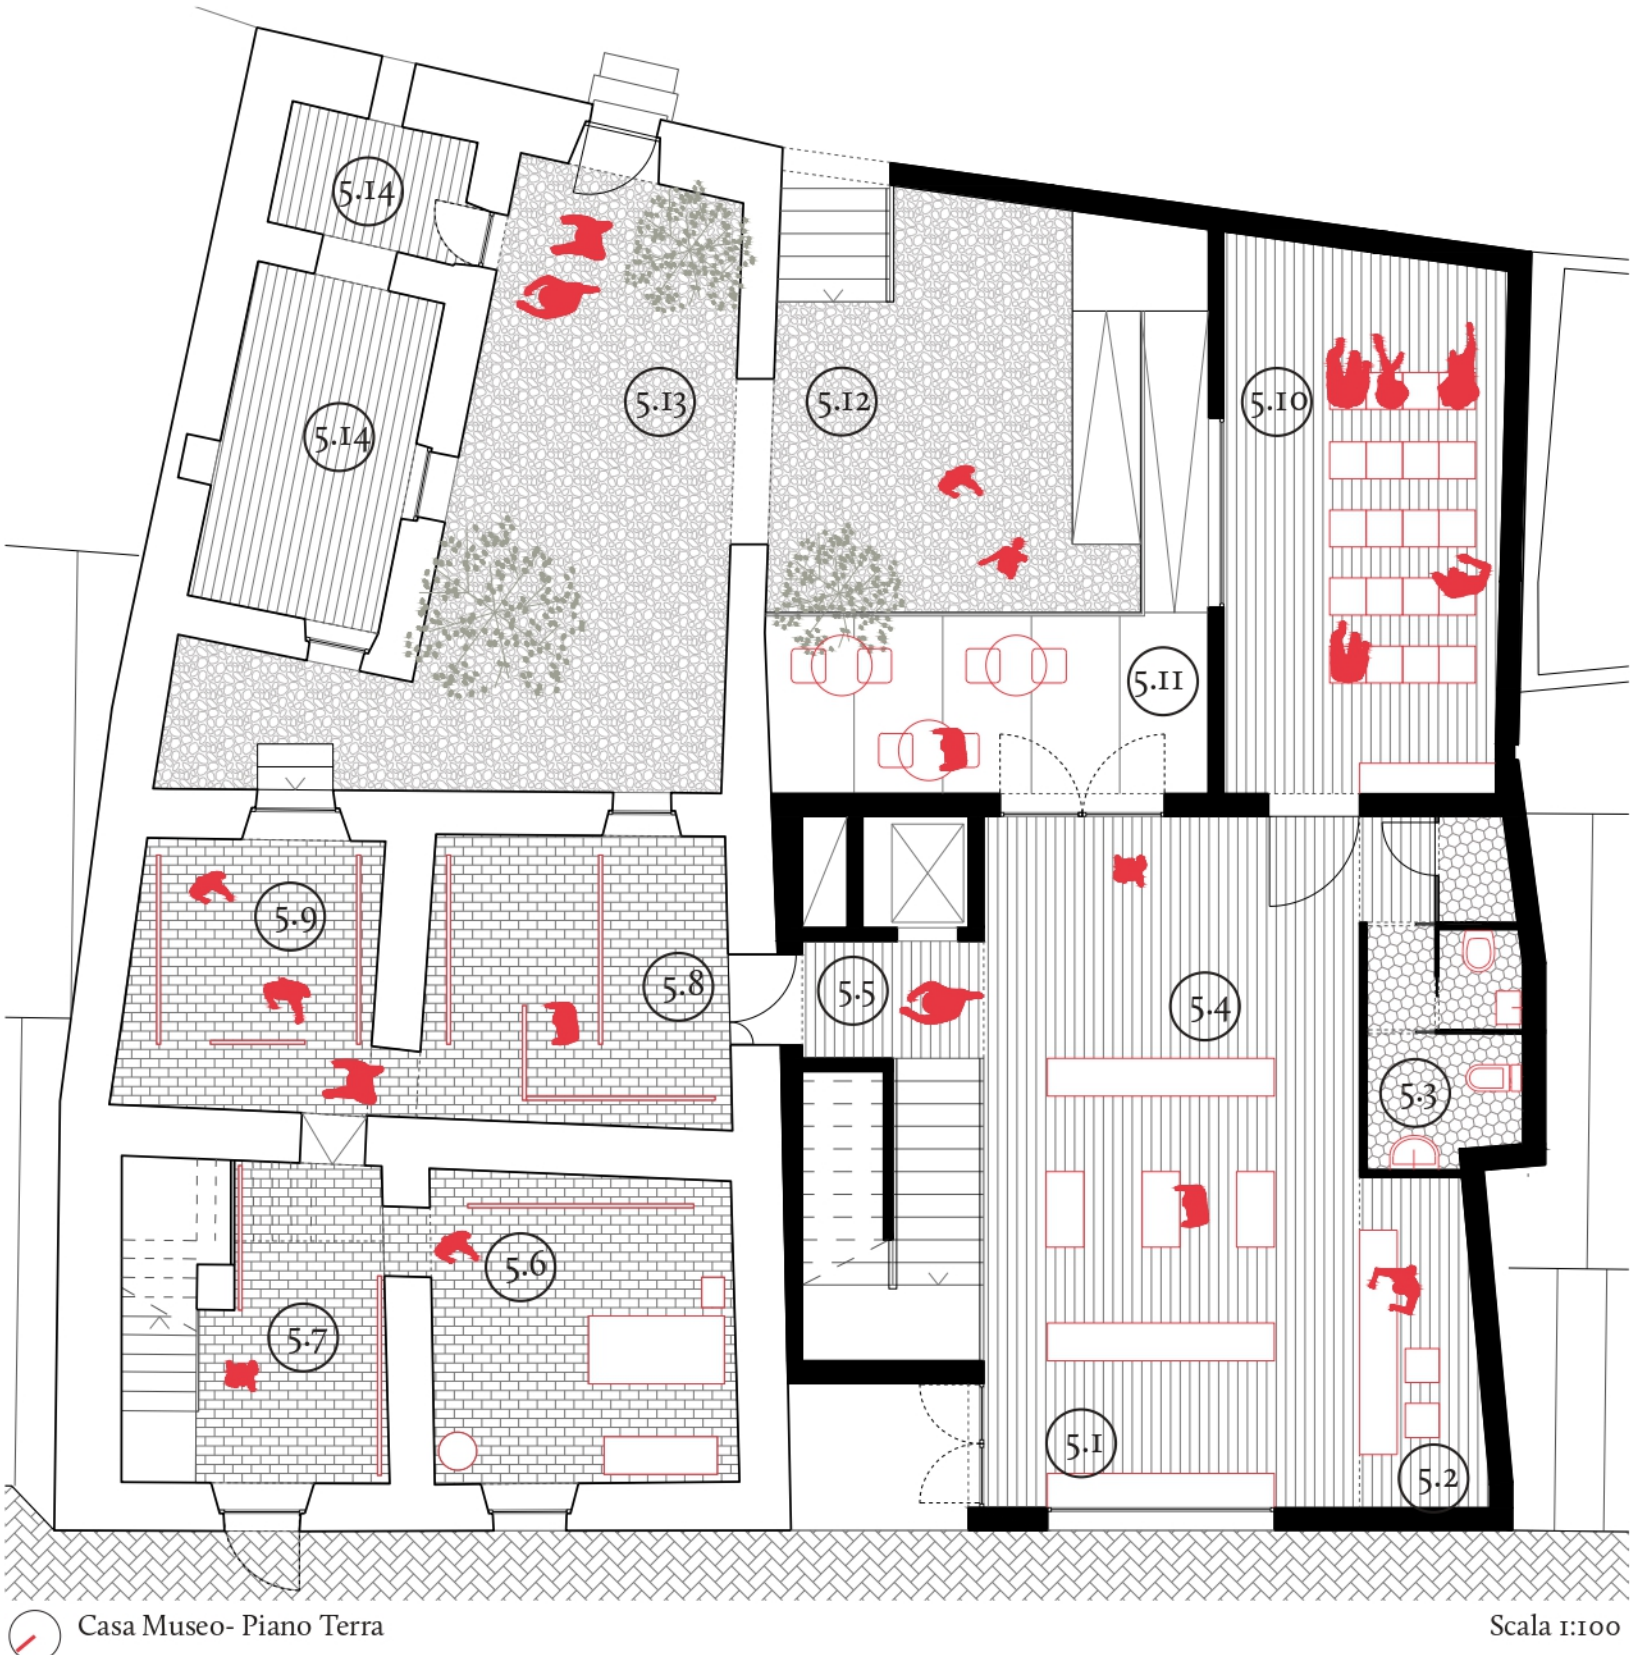
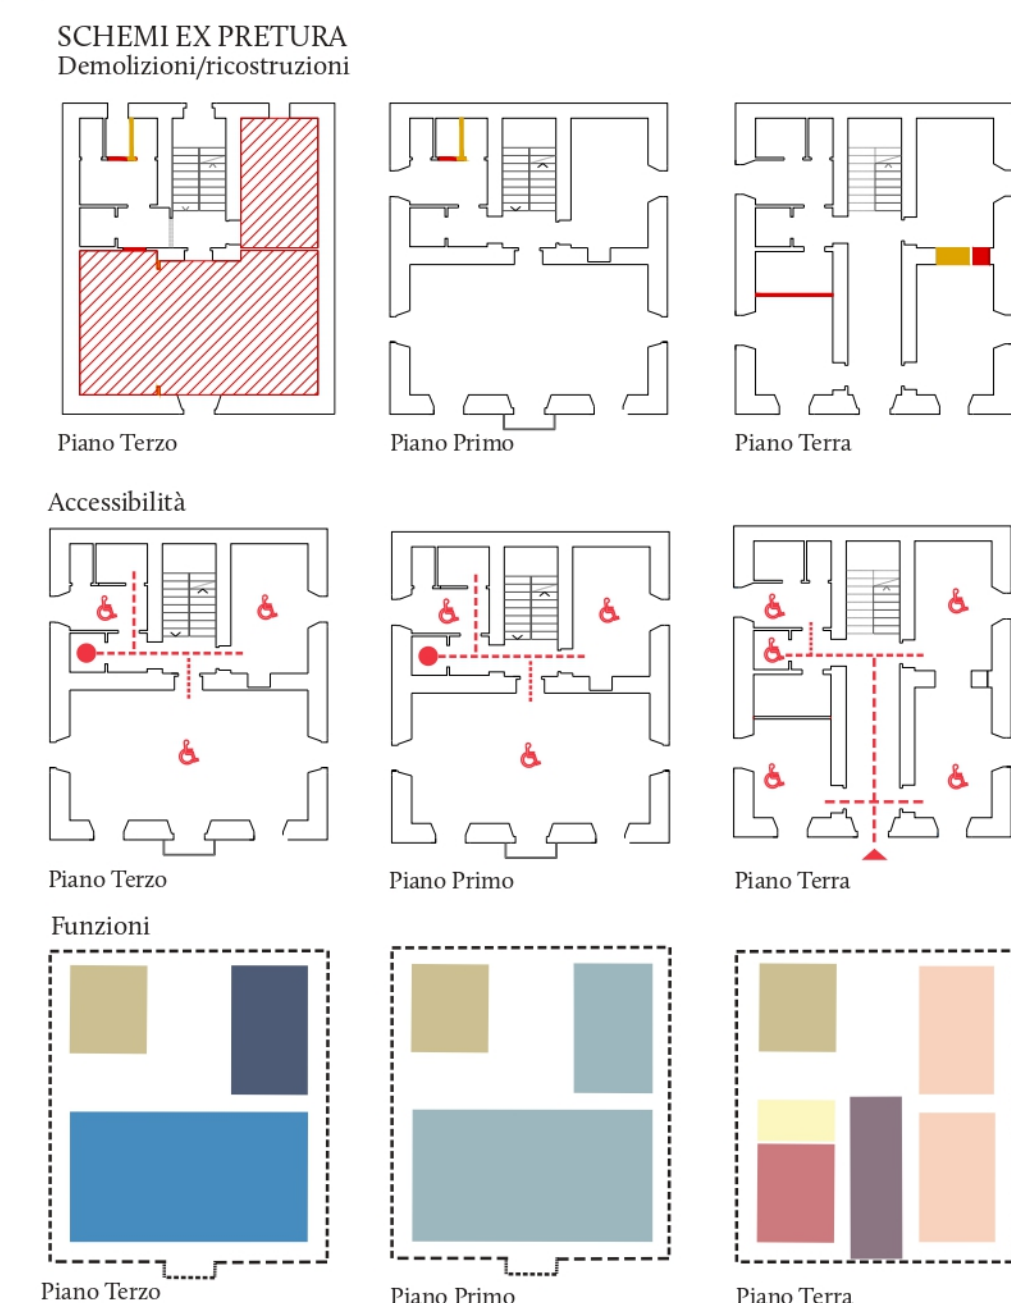
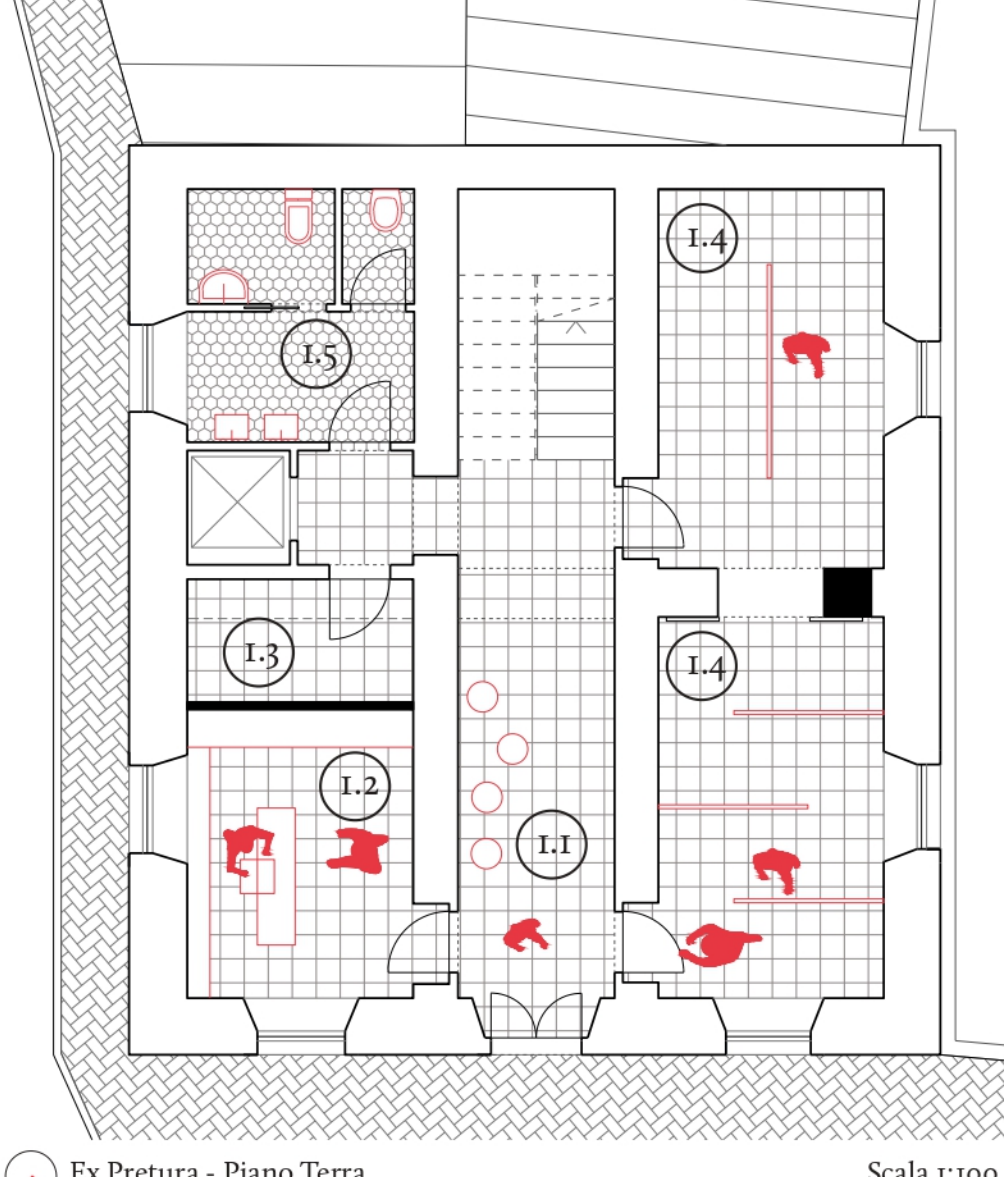
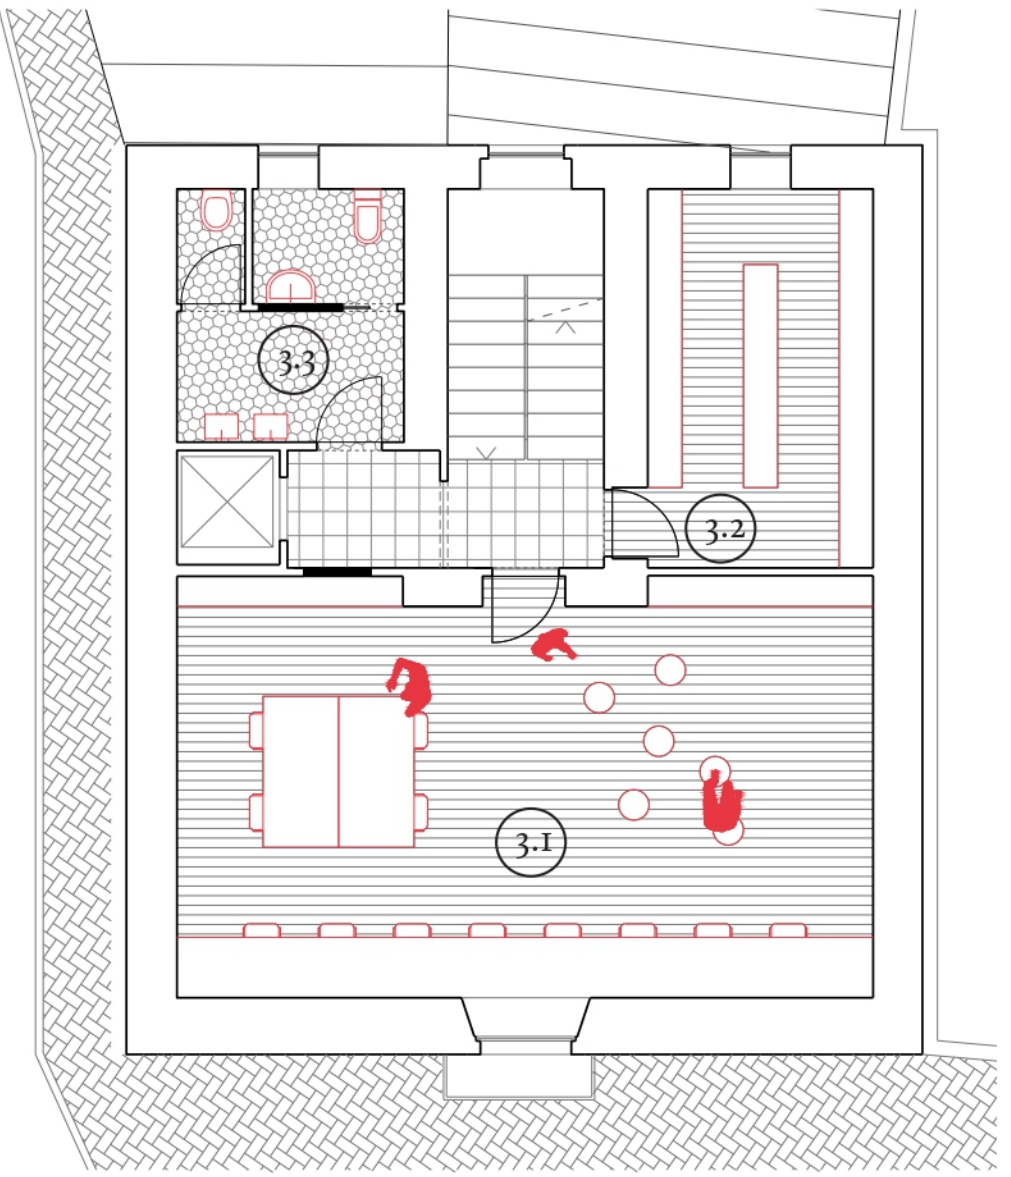
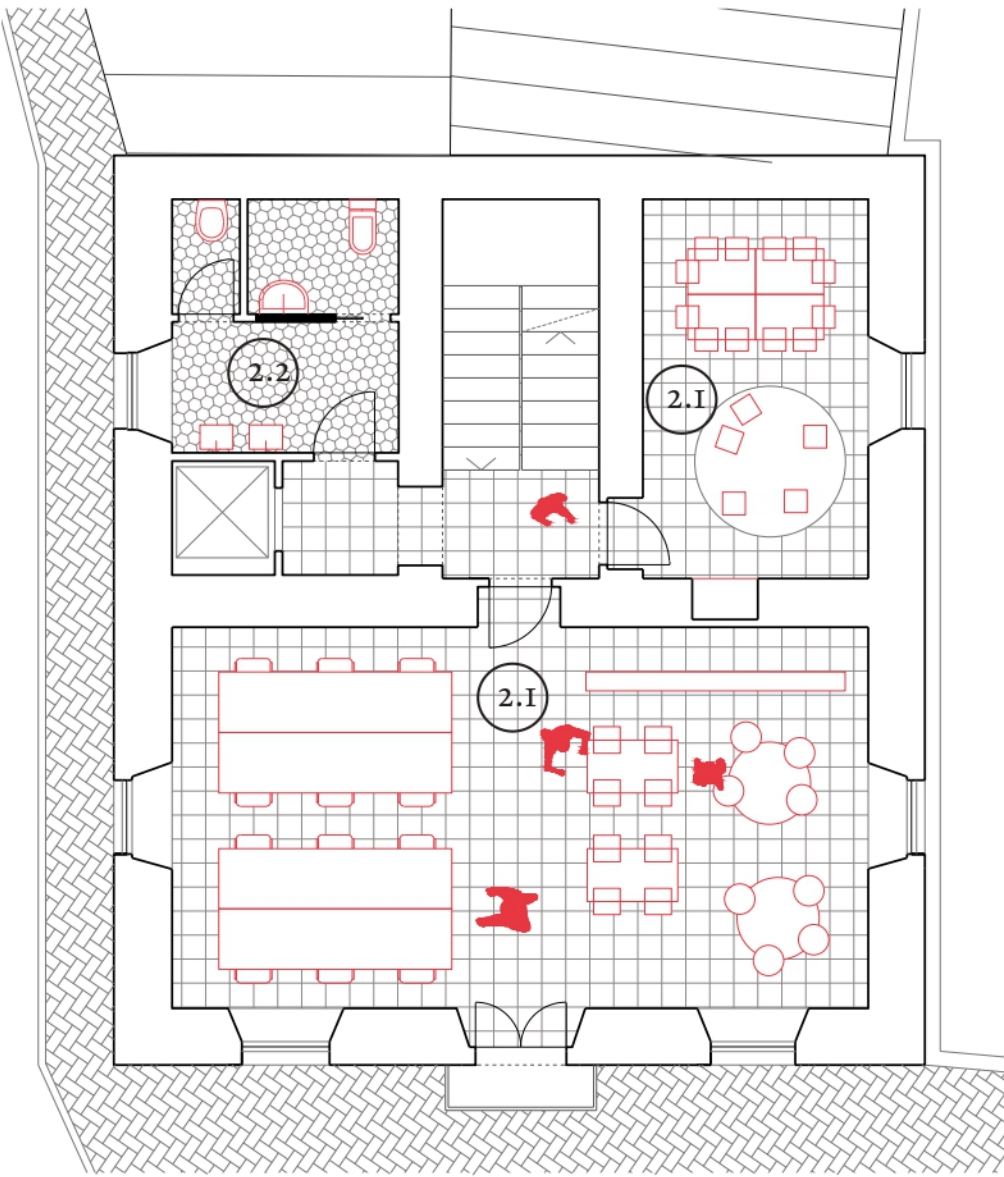
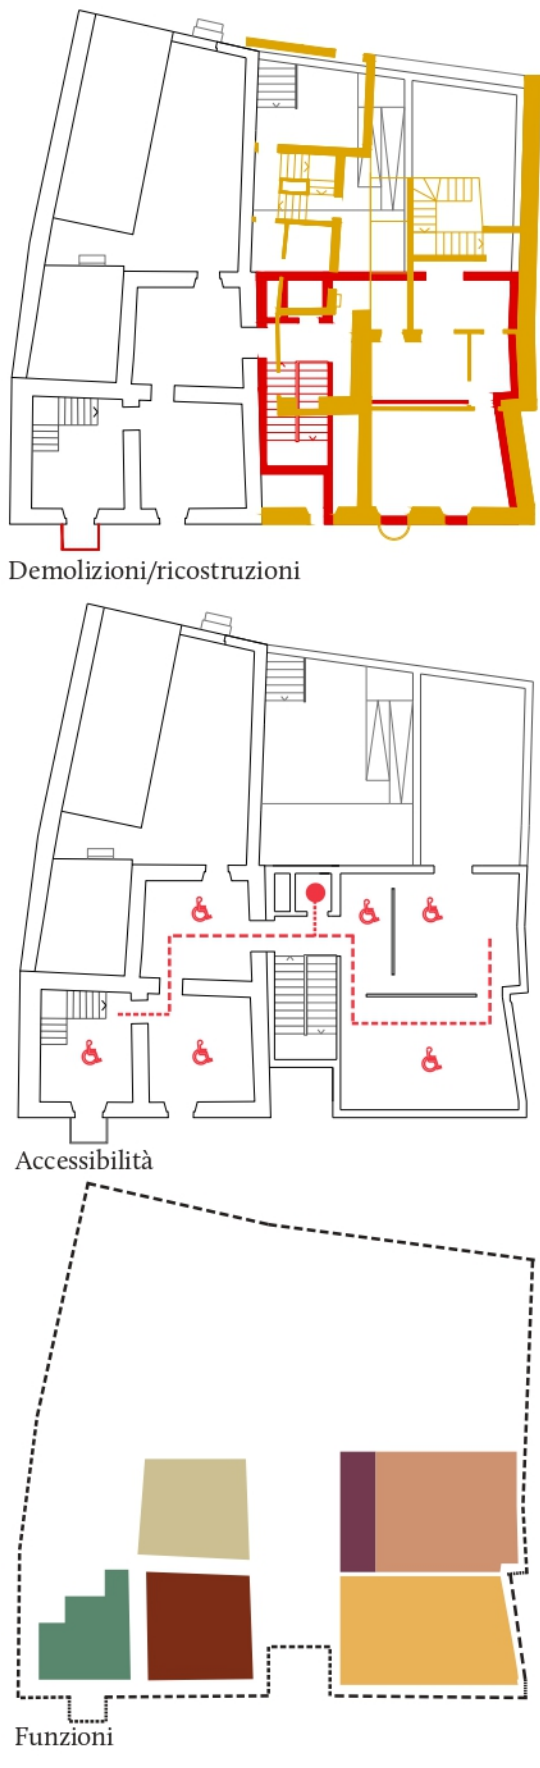


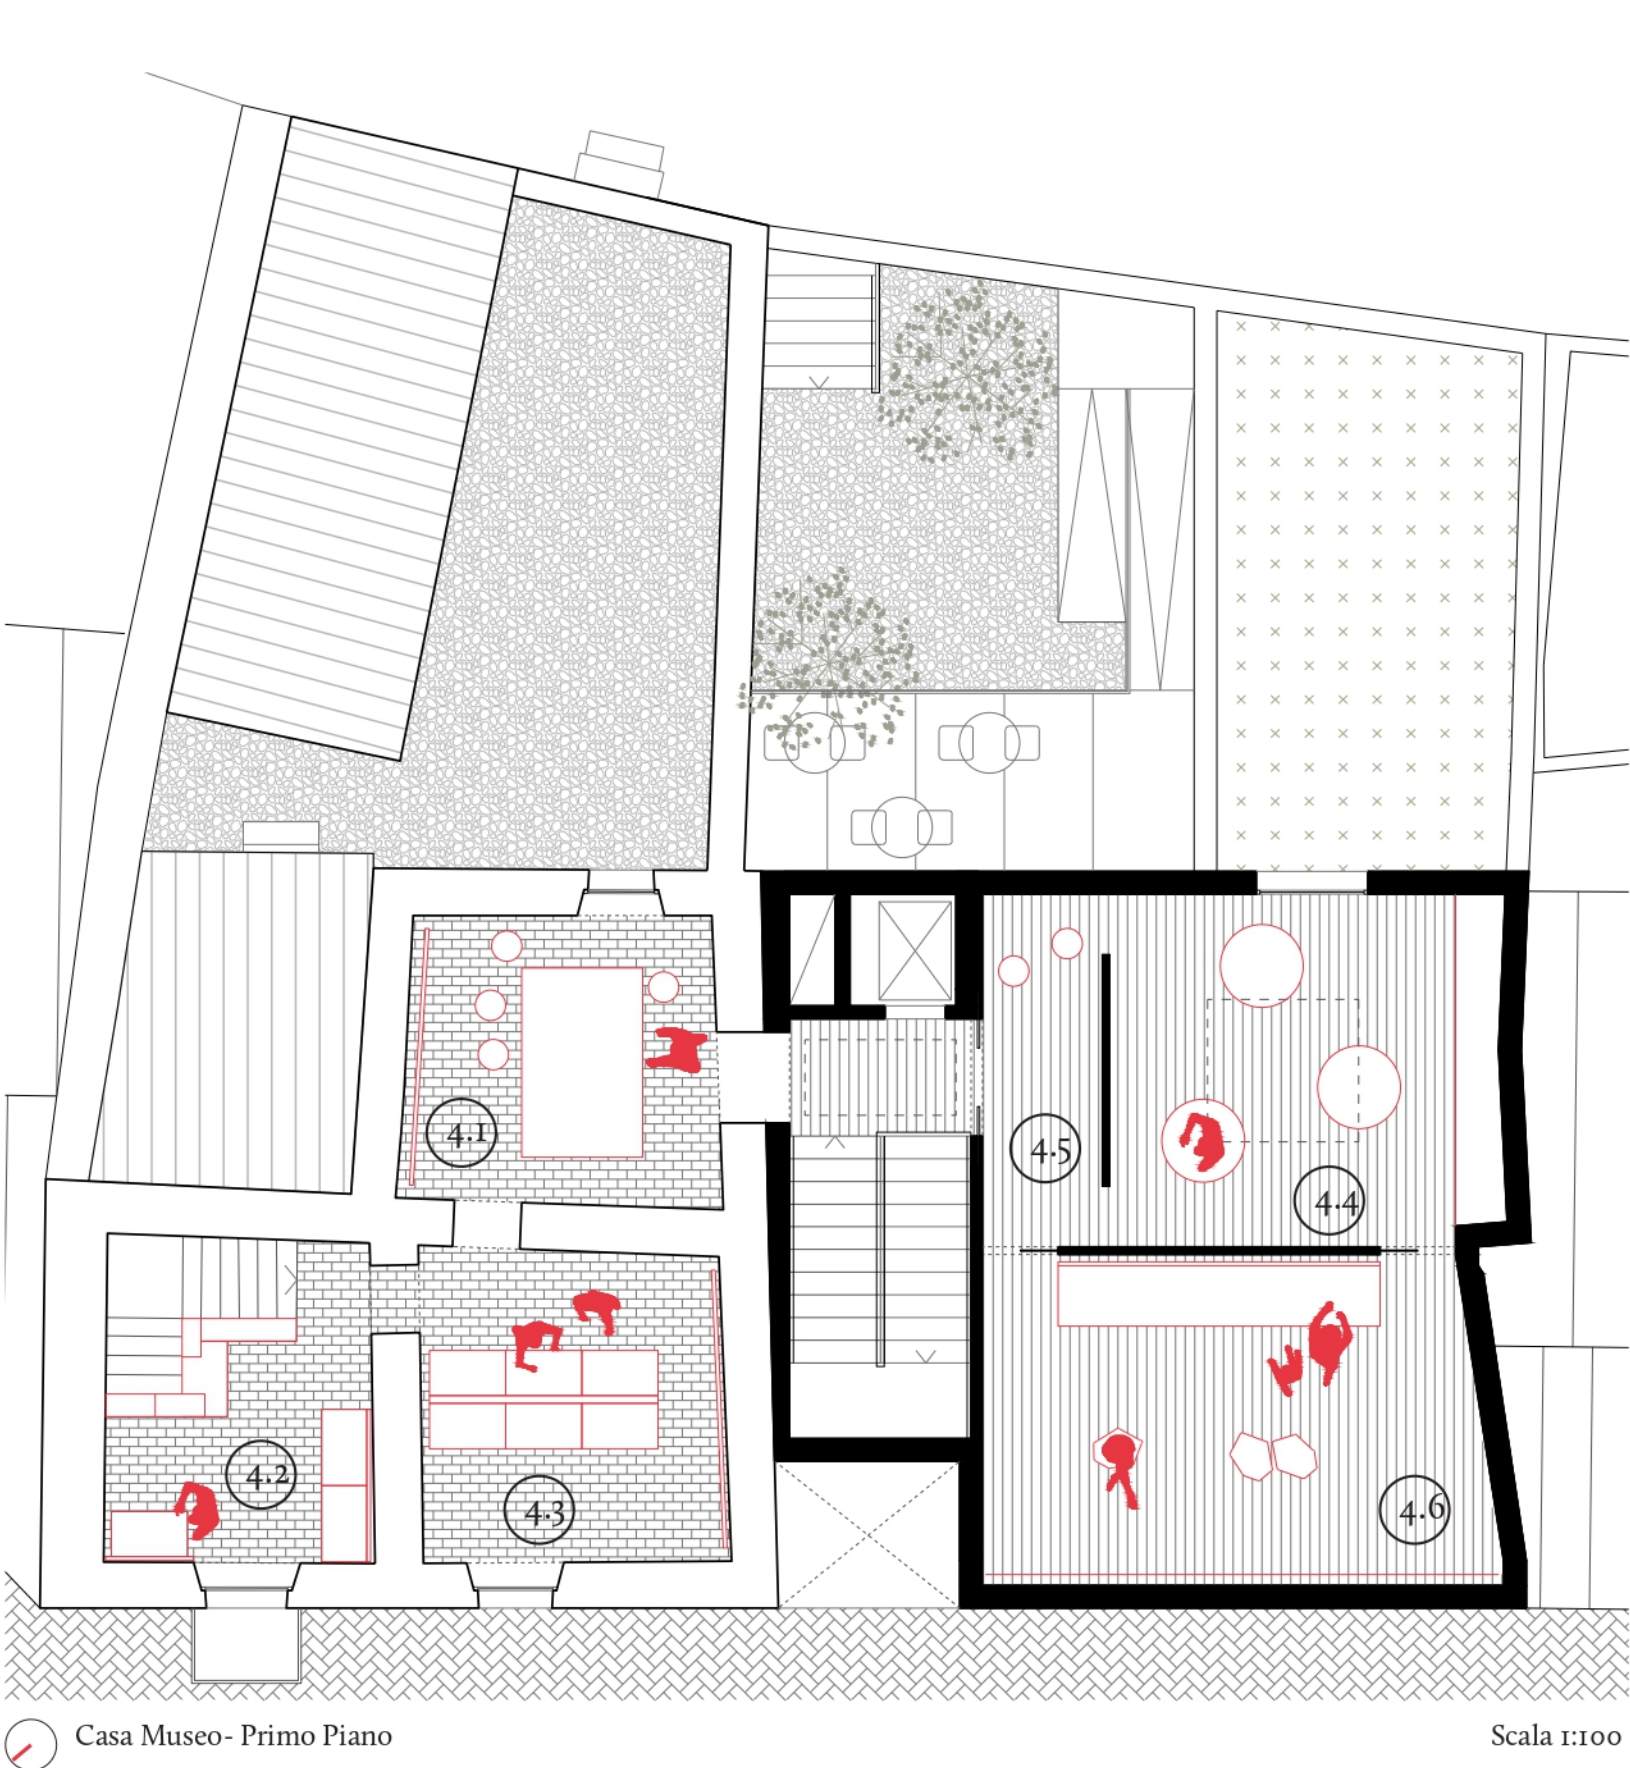

LEGENDA SCHEMI FUNZIONALI

- | | | |
|--------------------------------|--|---|
| Ex Pretura- Piano Terzo | Ex Pretura- Piano Terra | Casa Museo- Piano Terra |
| 3.3 Servizi Igienici | 1.5 Servizi Igienici | 5.14 Esposizioni temporanee |
| 3.2 Archivio | 1.4 Esposizioni temporanee | 5.13 L'antica corte |
| 3.1 Sala Studio | 1.3 Deposito/Ripostiglio | 5.12 Corte |
| | 1.2 Punto informazioni/Guardaroba | 5.11 Spazio relax esterno |
| | 1.1 Ingresso | 5.10 Auditorium/Spazio polifunzionale |
| Ex Pretura- Piano Primo | Casa Museo- Piano Primo | |
| 2.2 Servizi Igienici | 4.6 Sala 9 Proiezioni, ed esperienza tattile con i modelli | 5.9 Sala 2: Antonio in Sardegna, i luoghi e i paesaggi gramsciani |
| 2.1 Laboratori | 4.5 Spazio di attesa per l'esposizione multimediale | 5.8 Sala 1 Antonio, la famiglia e il suo percorso in Sardegna |
| | 4.4 Sala 8 Esperienza VR: i luoghi dell'infanzia a Ghilarza | 5.7 Sala 4: Gli spazi della casa |
| | 4.3 Sala 6 Testimonianze della vita di Antonio: oggetti, lettere, fotografie | 5.6 Sala 3: Ricostruzione della camera |
| | 4.2 Sala 5: La Manualità di Antonio e gli oggetti costruiti | 5.5 Ingresso esposizione Casa Museo |
| | 4.1 Sala 7: Lettere dal carcere. lettura con tablet | 5.4 Bookshop |
| | | 5.3 Servizi igienici |
| | | 5.2 Banco informazioni/minibar |
| | | 5.1 Ingresso Spazio accoglienza |

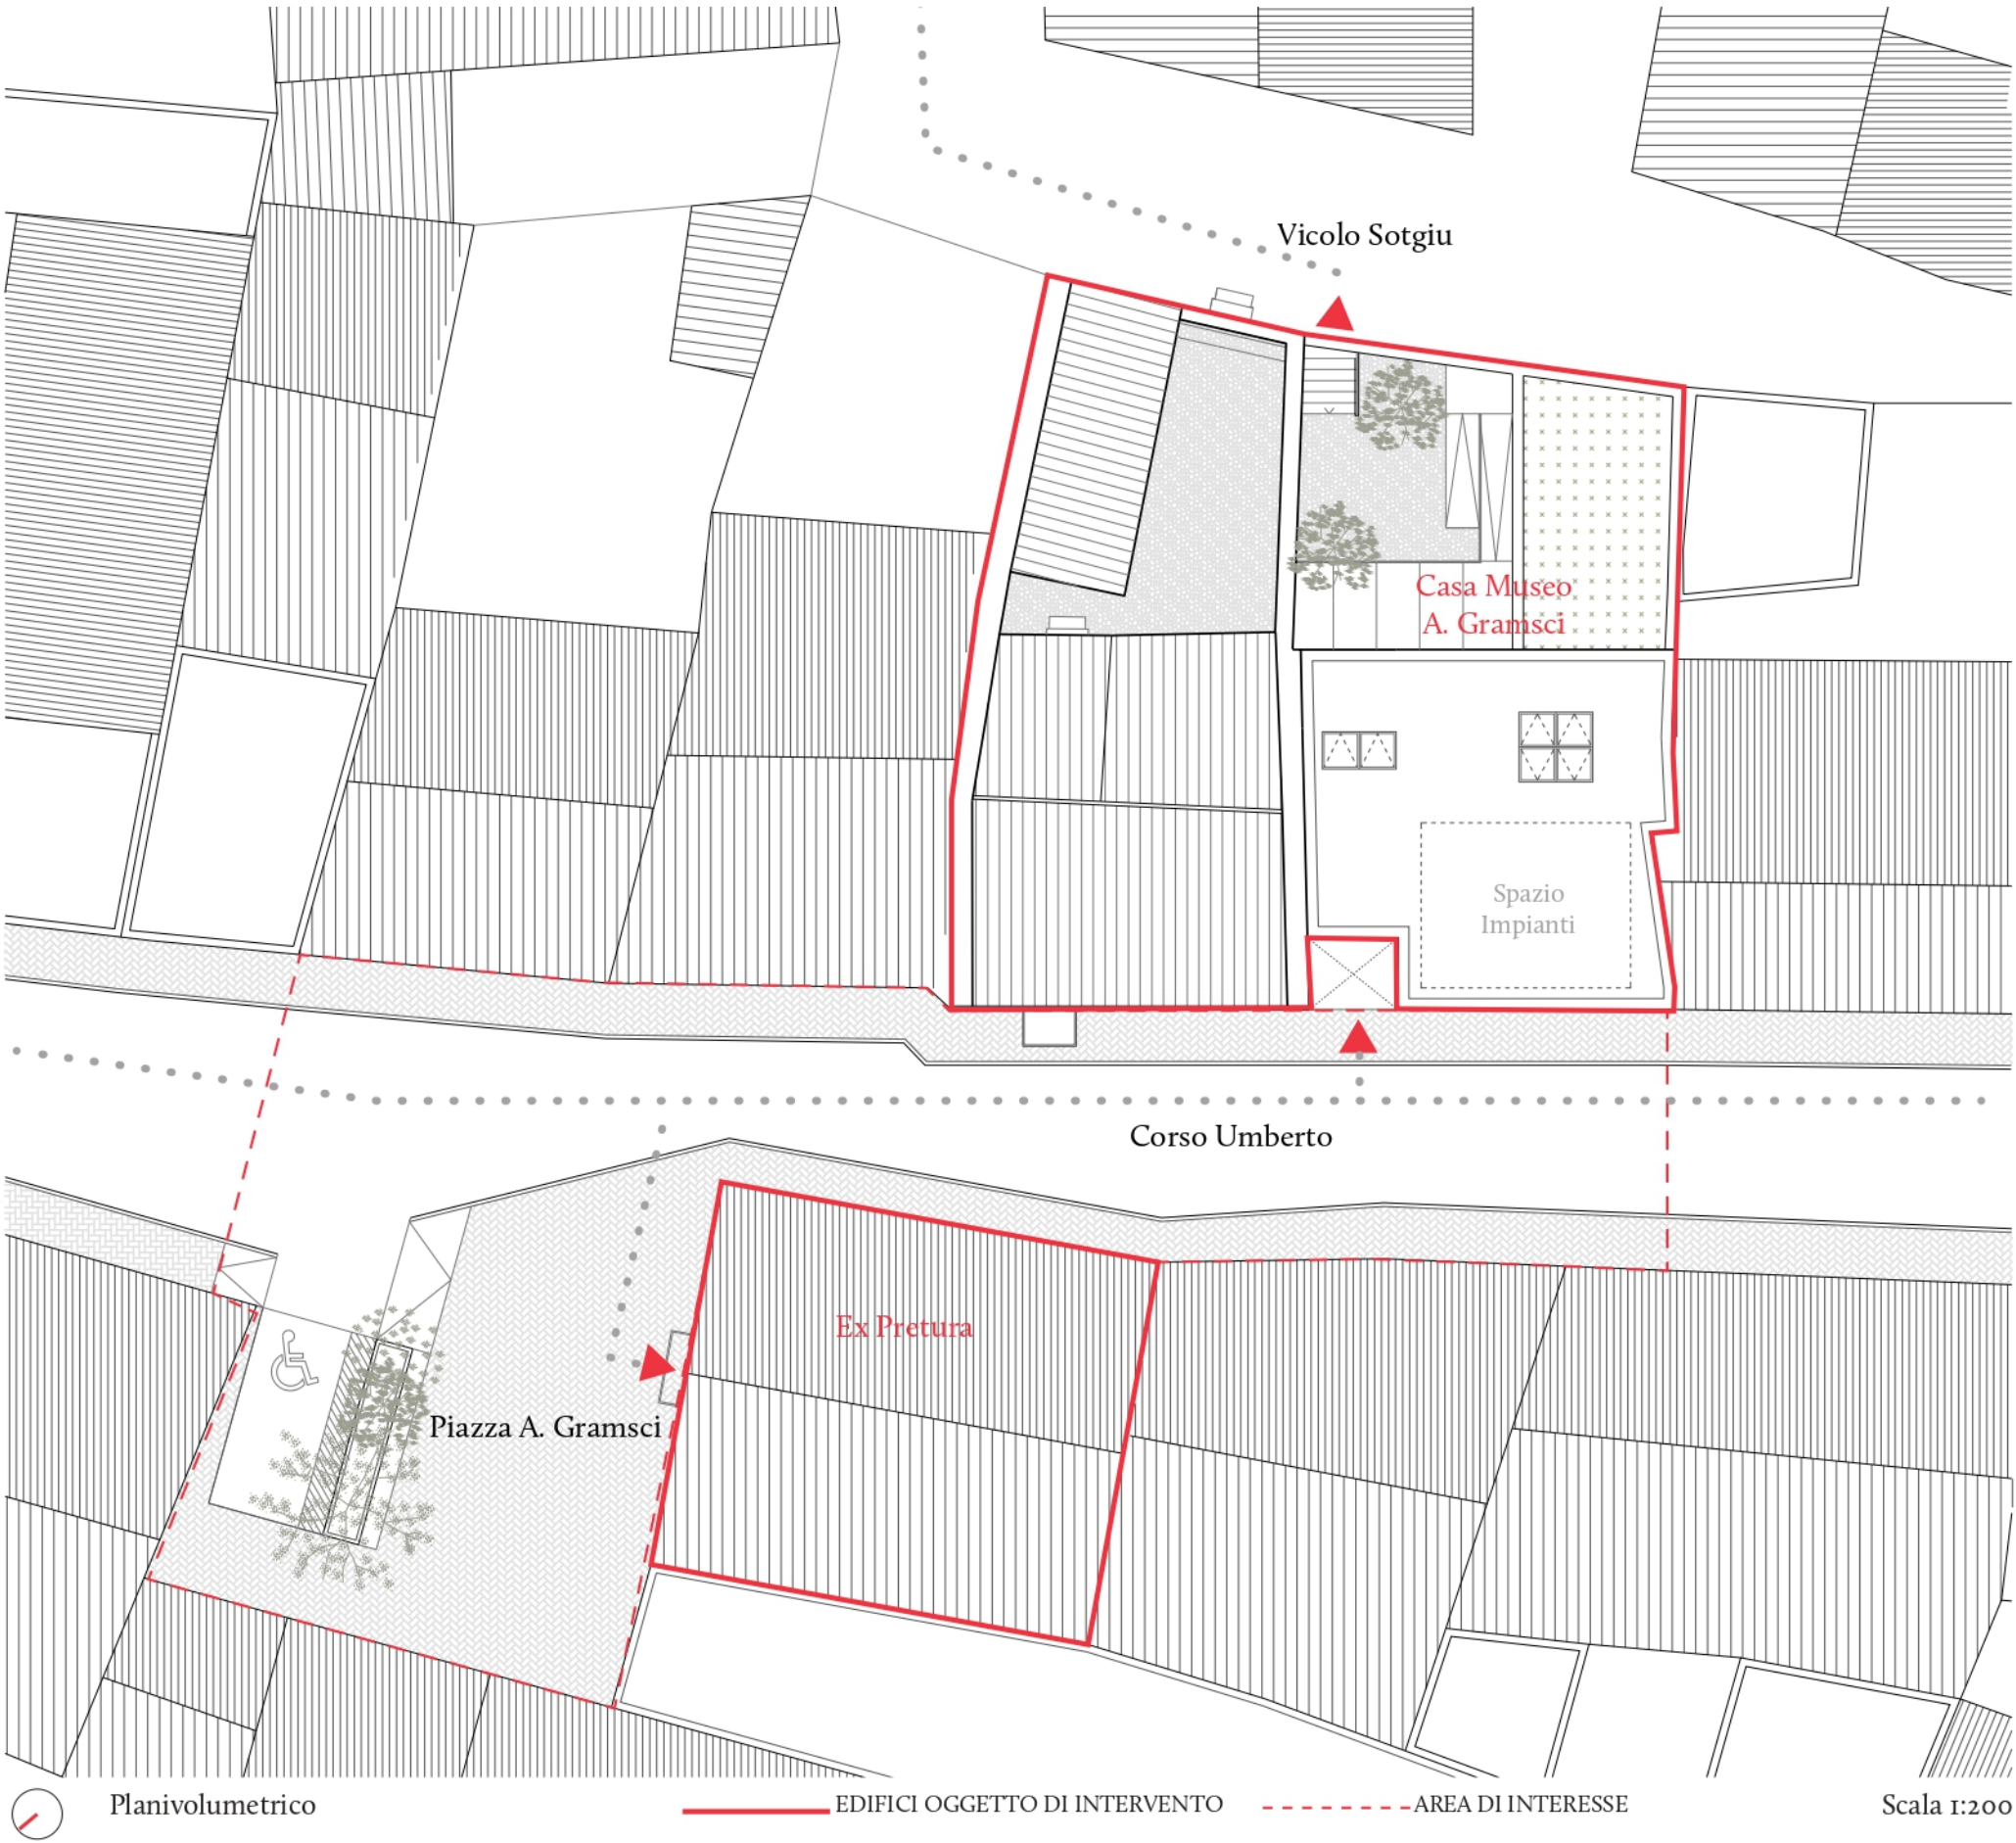