





Stanza 1 - Il nuovo spazio di accesso e accoglienza del Polo Museale Casa Gramsci

“... Ma il punto più importante da osservare oggi è questo: che in una civiltà a rapido sviluppo, in cui il «panorama» urbano deve essere molto «elastico», non può nascere una grande arte architettonica, perché è più difficile pensare edifici fatti per l'«eternità» [...] Secondo me, una grande arte architettonica può nascere solo dopo una fase transitoria di carattere «pratico», in cui cioè si cerchi solo di raggiungere la massima soddisfazione ai bisogni elementari del popolo col massimo di convenienze: ciò inteso in senso largo, non cioè solo per quanto riguarda il singolo edificio, la singola abitazione o il singolo luogo di riunione per grandi masse, ma in quanto riguarda un complesso architettonico, con strade, piazze, giardini, parchi, ecc.”
Dai Quaderni del Carcere, Quaderno 3, Testo 155.

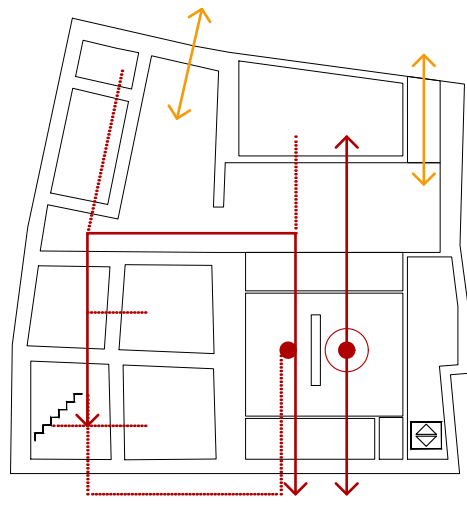


Percorso tipo:

Ingressi e flussi piano terra

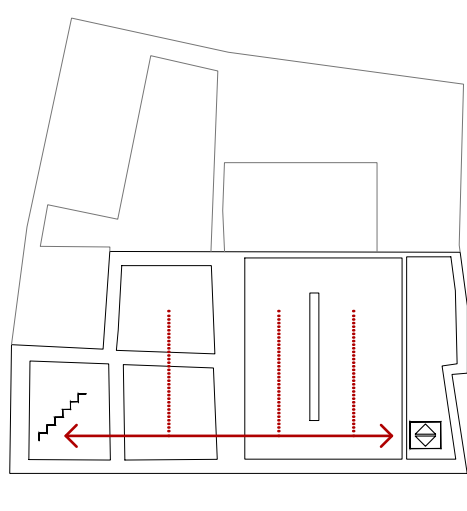


Percorso tipo:

Ingressi e flussi piano primo

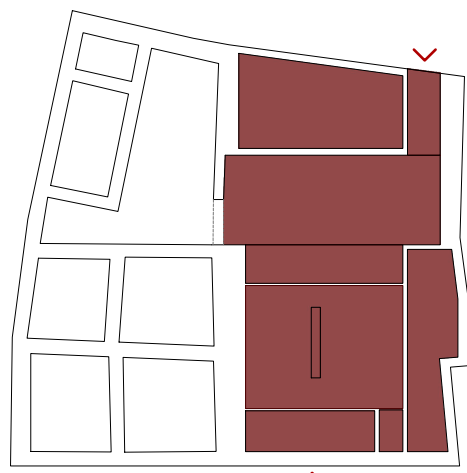

Utilizzi alternativi:

Il progetto permette di utilizzare gli spazi al piano terra indipendentemente dalla funzione museale sfruttando la corte come estensione naturale degli spazi interni, per manifestazioni, eventi e workshop

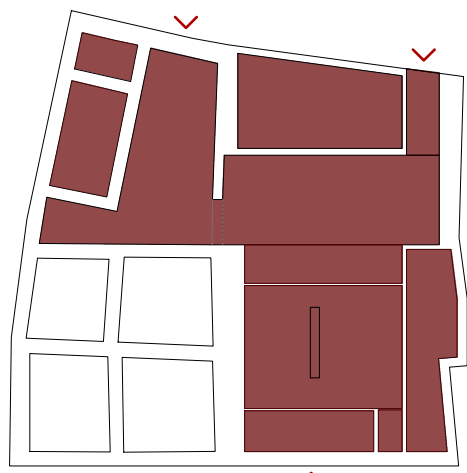

Utilizzi alternativi:

In alcune occasioni lo spazio del cortile di Casa Gramsci e del suo orto e su forma potranno essere utilizzati insieme alla nuova corte sfruttando anche gli accessi sul retro.



Planimetria piano terra Polo Museale

Legenda complesso Ex Pretura

Piano terra

- A Ingresso 14,65 mq
- B Archivio storico 18,20 mq
- C Consultazione cartacea archivio
- D Consultazione digitale archivio
- E Sala Rinnova - Laboratorio 16,60 mq
- F Ufficio 13,50 mq
- G Ascensore
- H Servizi igienici 10,10 mq

Legenda complesso Casa Museo

Piano terra

- 01 Ingresso 10,80mq
- 02 Stanza 1 - Hall accoglienza - info- bookshop 41,75 mq
- 03 Servizi igienici 10,50 mq
- 04 Ascensore
- 05 Deposito-impianti
- 06 Corte coperta 12,20mq
- 07 Stanza 2 - Corte scoperta 38,80mq
- 08 Stanza 13 - Auditorium 29,20 mq
- 09 Stanza 2 - Cortile Casa Gramsci
- 10a Stanza 3 - Sala orto e su ferra
- 10b Stanza 4 - La cucina
- 10c Stanza 5 - La sala da pranzo
- 10d Stanza 7 - La camera buona
- 10e Stanza 6 - Ex ingresso


Casa Museo Sistemi di

allestimento

Piano terra

- a Totem multimediale
- b Accoglienza e bookshop
- y Pannello attrezzato
- 8 Totem interattivi
- e Nave teche
- q Teche Cini Boeri con nuovi inserti
- A Fotografia gineine Gramsci

Scala 1:100 0 1 2 5m

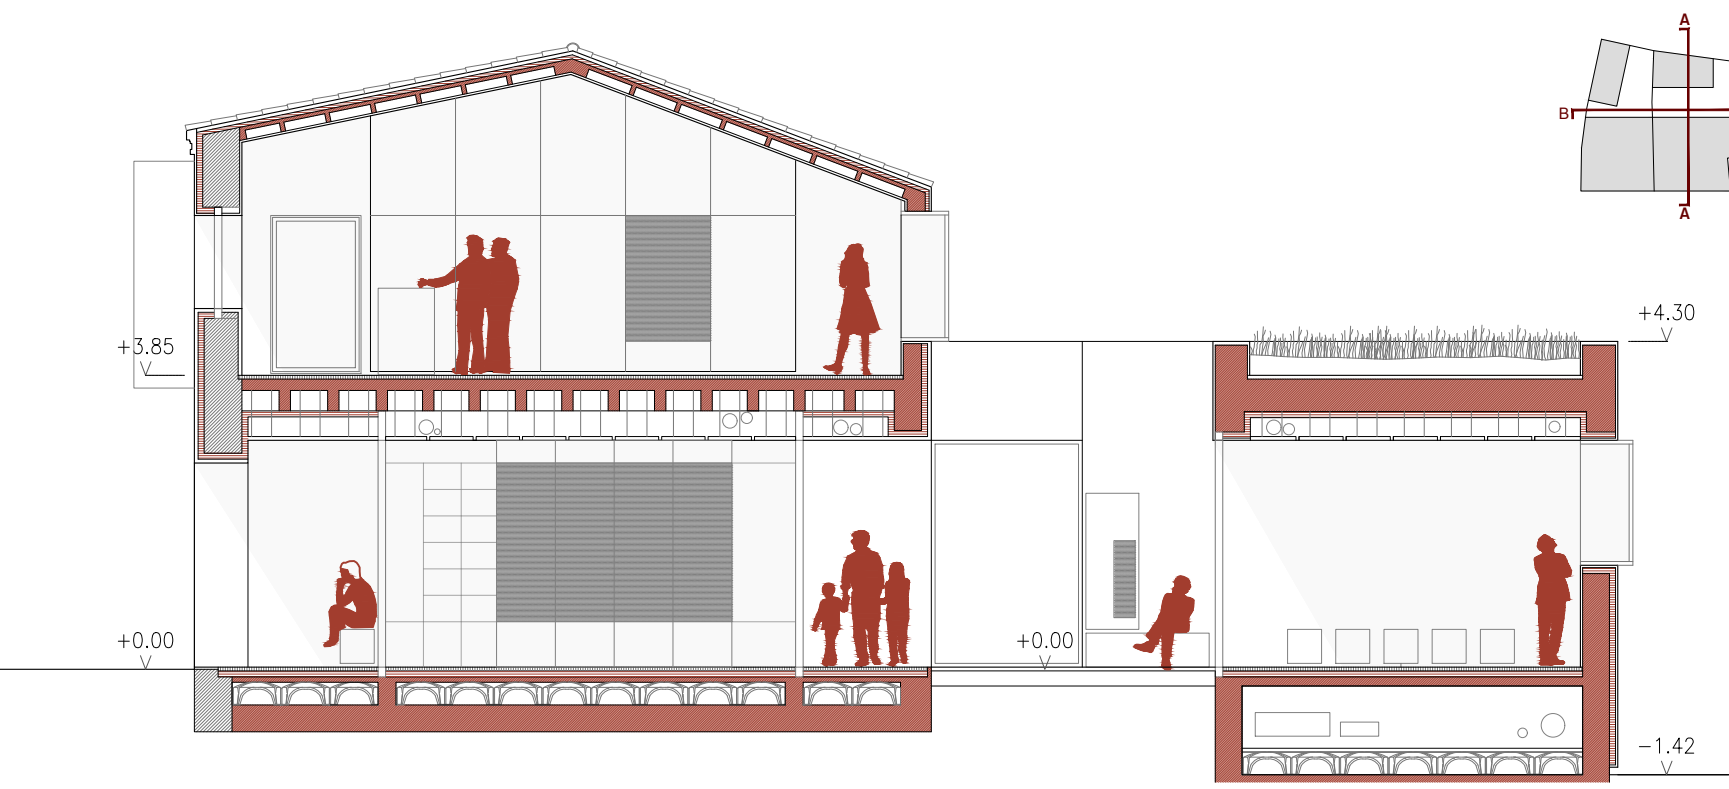

Sezione A-A

Scala 1:100 0 1 2 5m



Sezione B-B

Scala 1:100 0 1 2 5m



Stanza 2 - La nuova corte



Stanza 13 - L'auditorium