



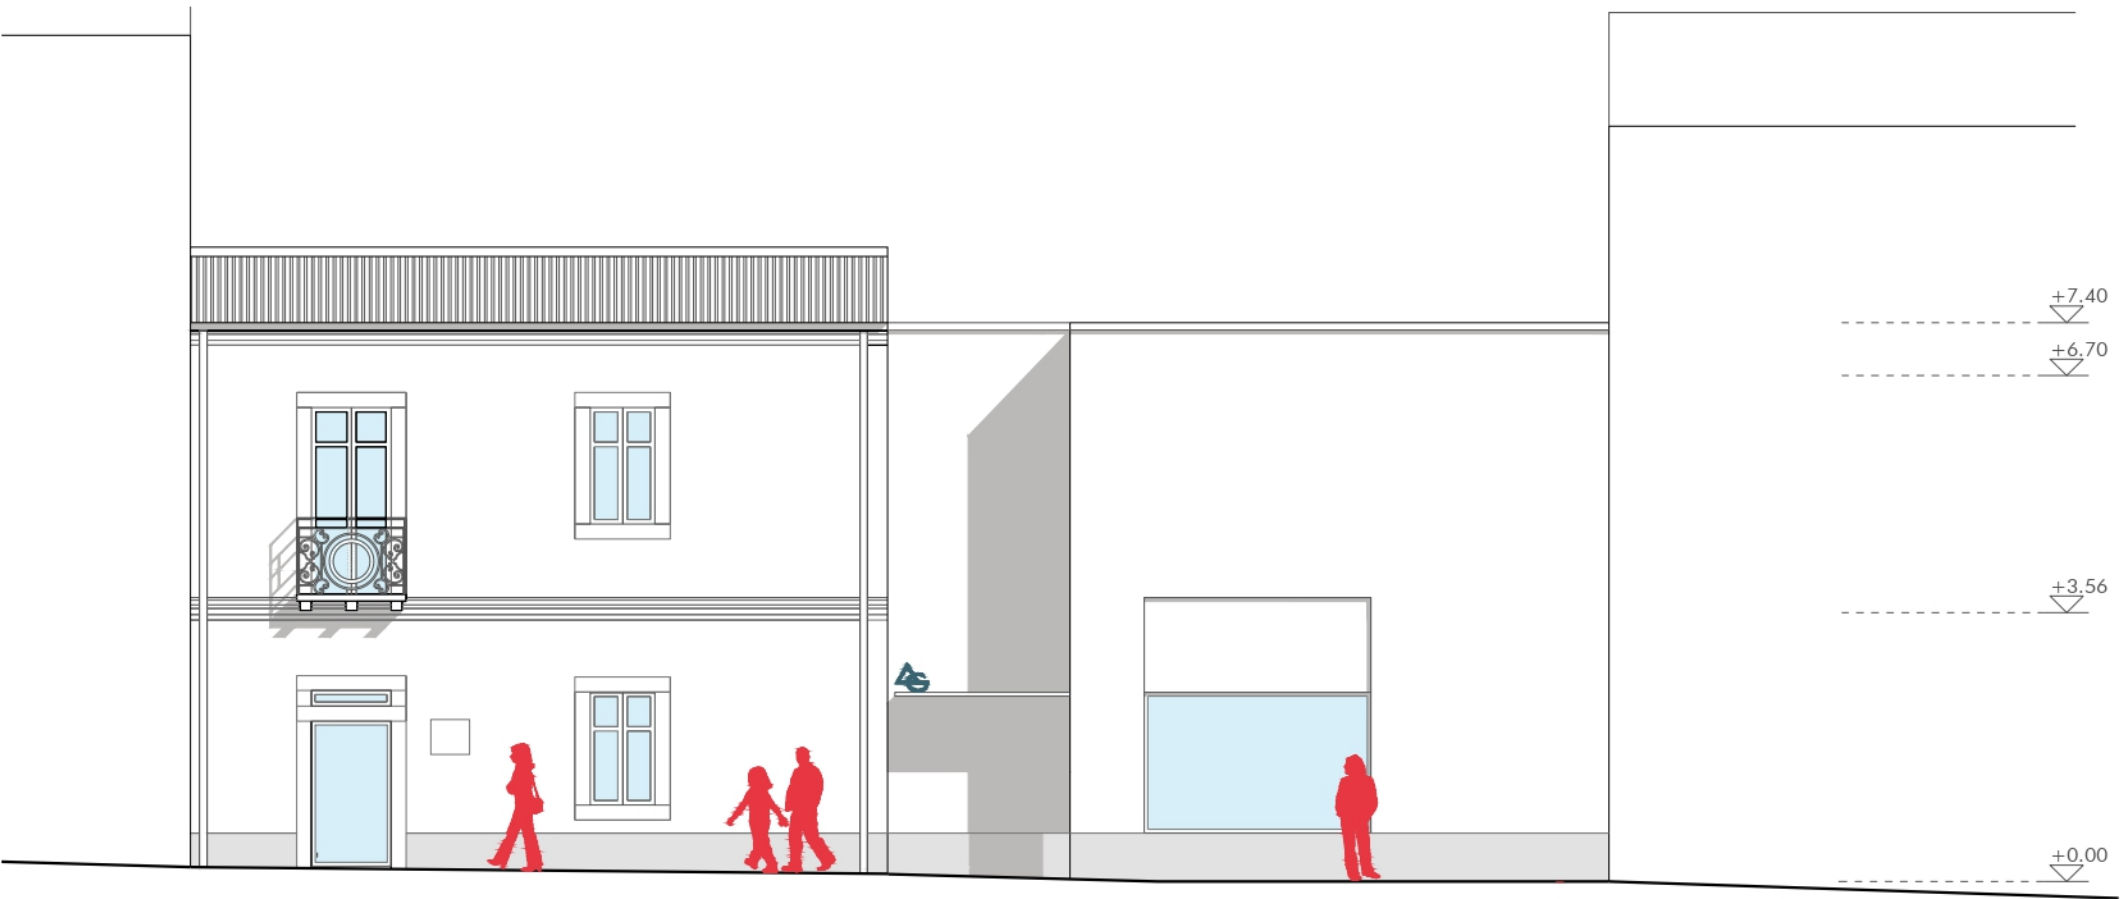


Prospetto Casa Museo, Corso Umberto

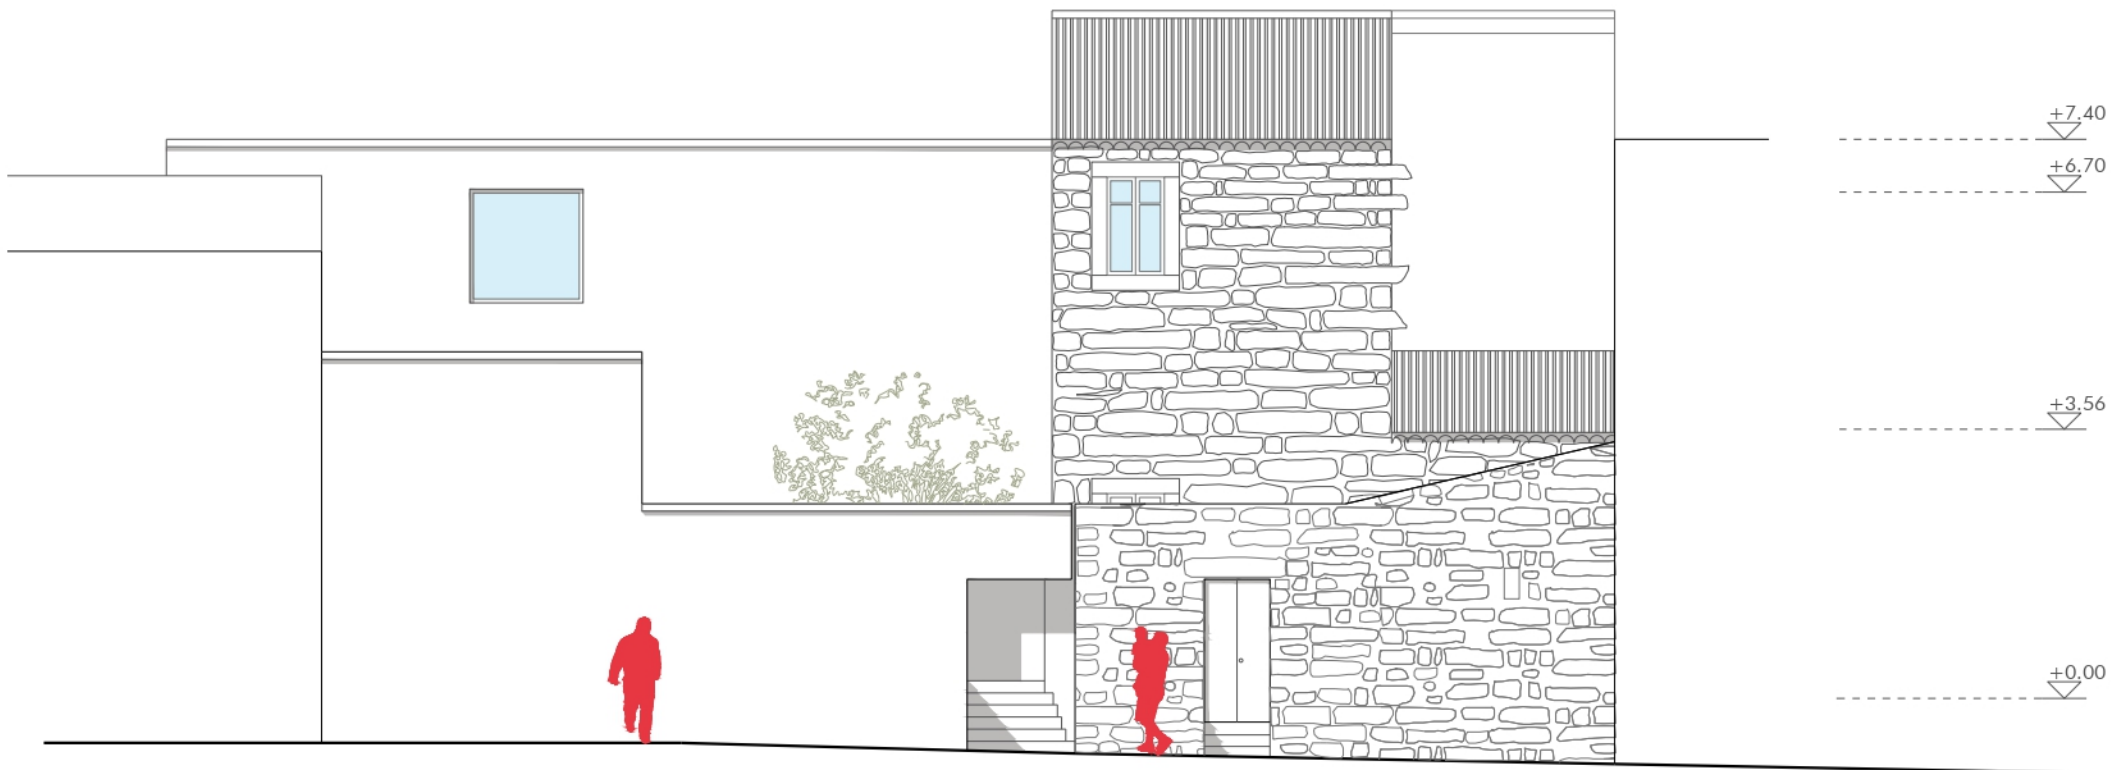


Prospetto Casa Museo, Vicolo Sotgiu




Prospetto Ex Pretura, Piazza Antonio Gramsci

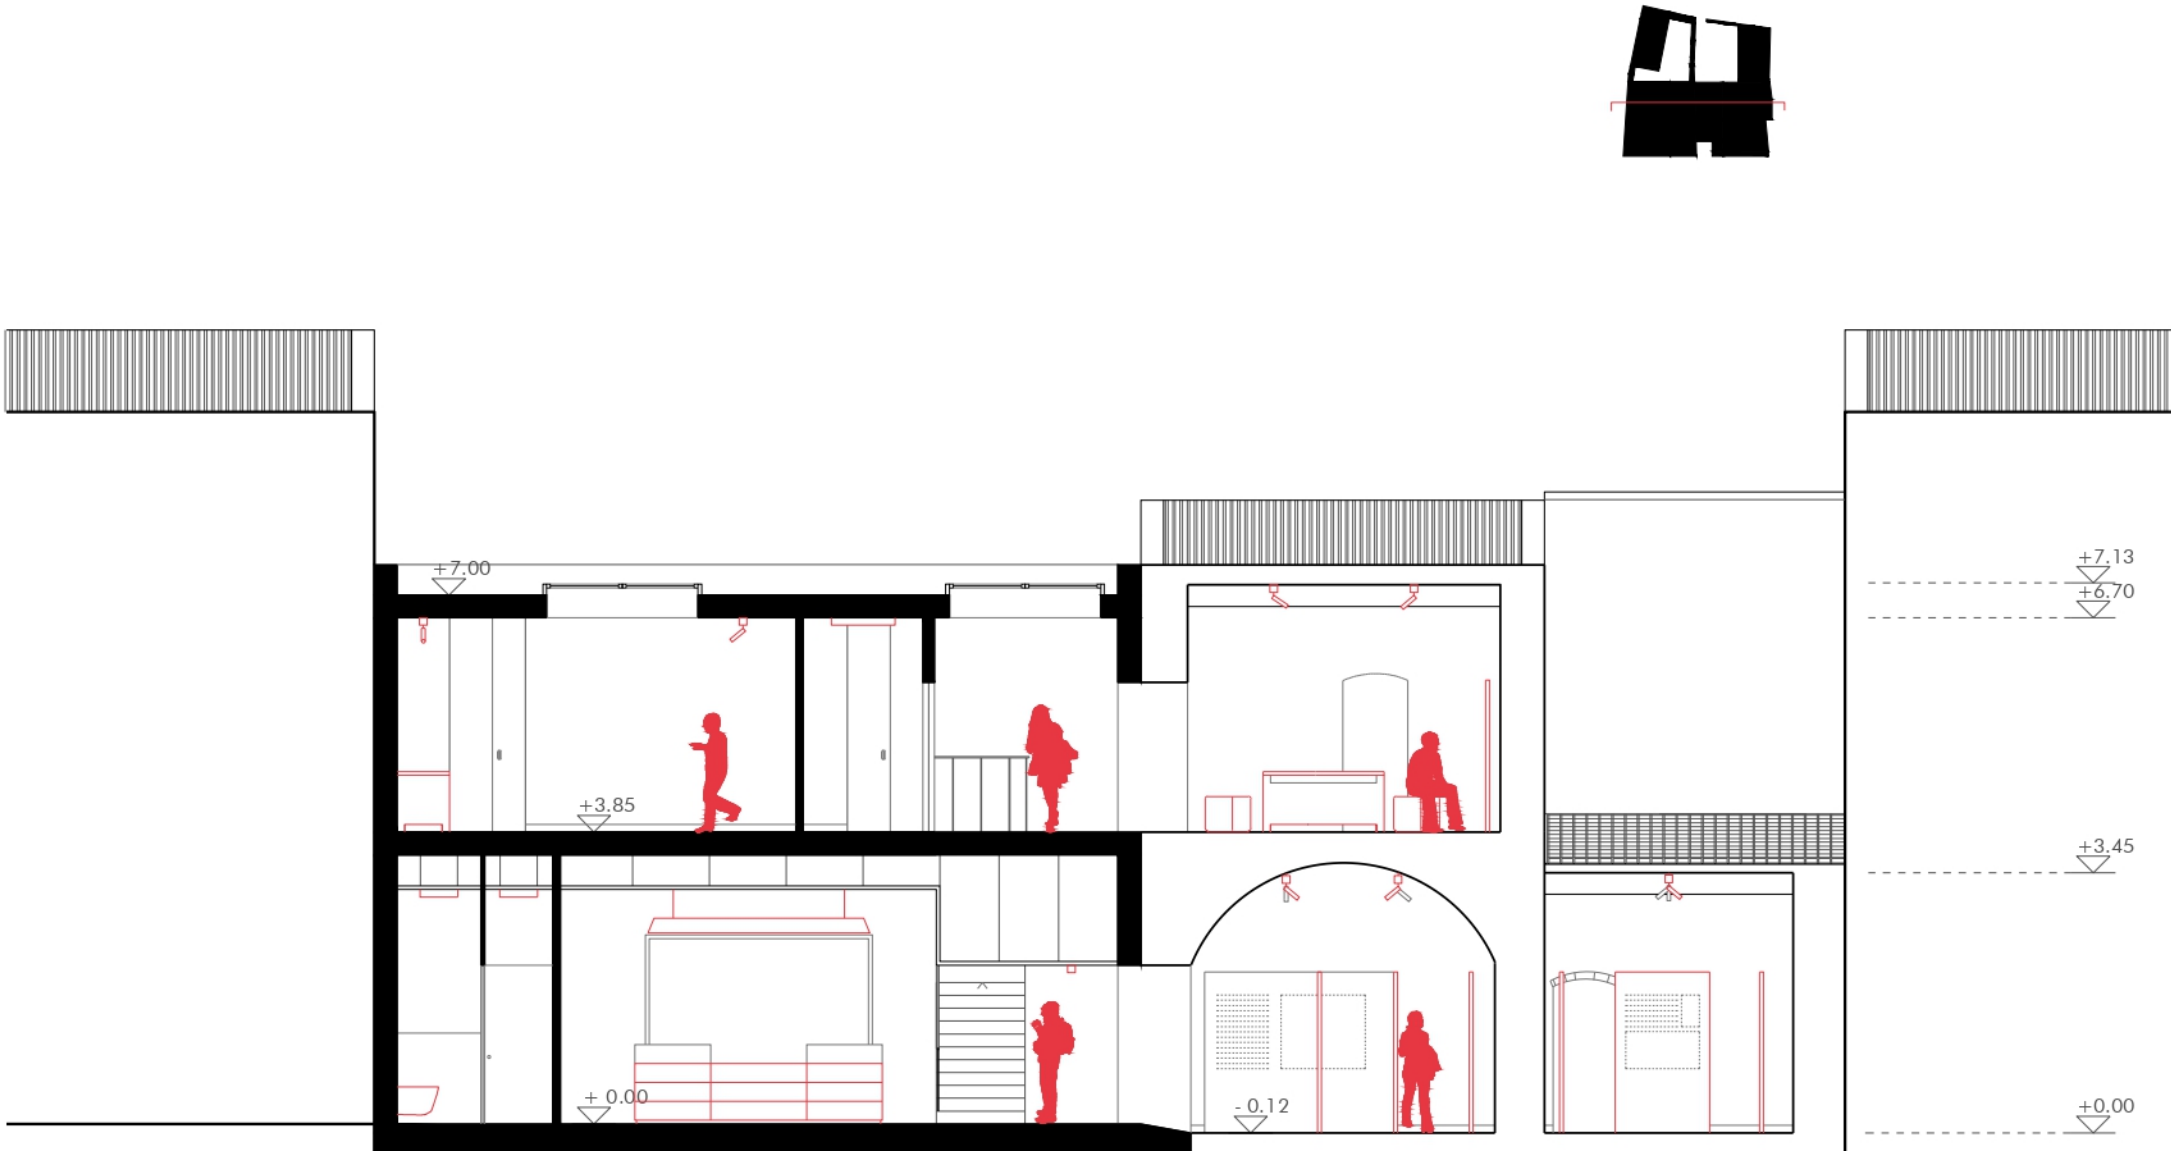

Sezione a-a'- Casa Museo

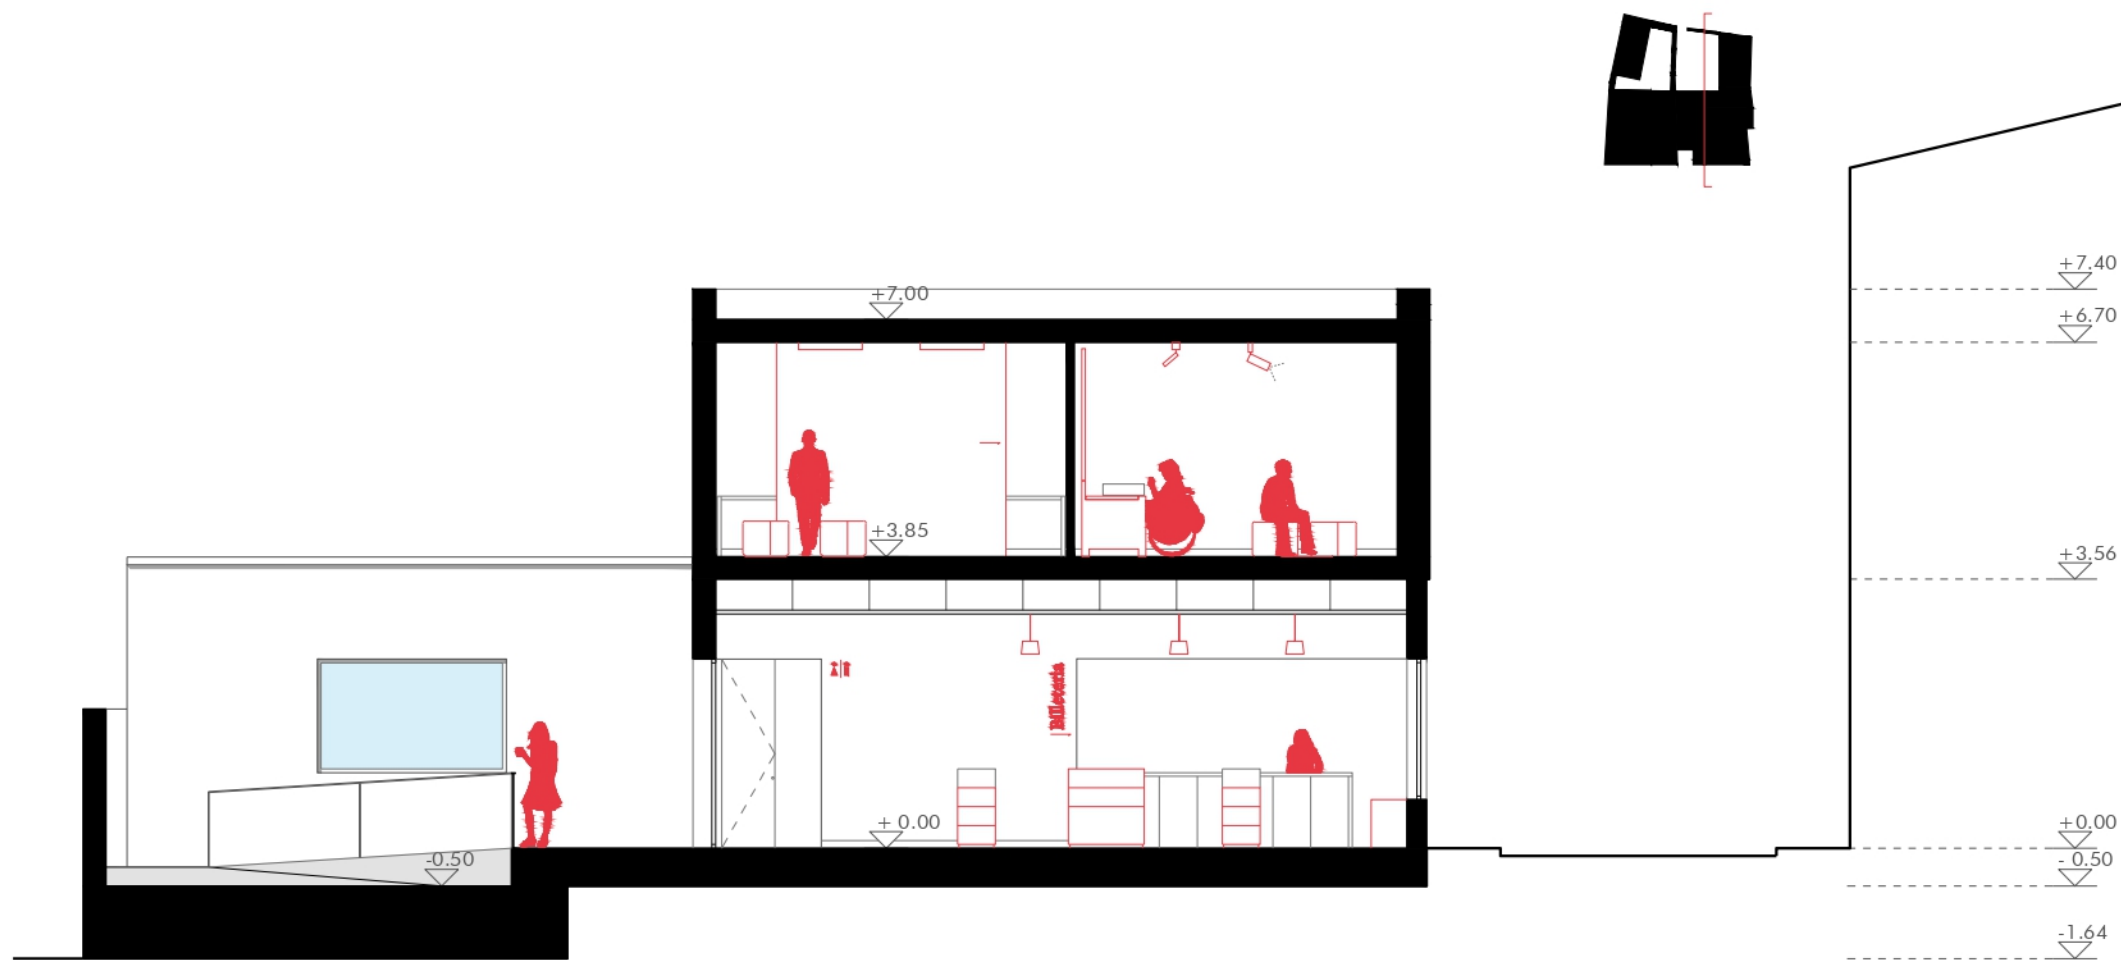

Sezione b-b'- Casa Museo

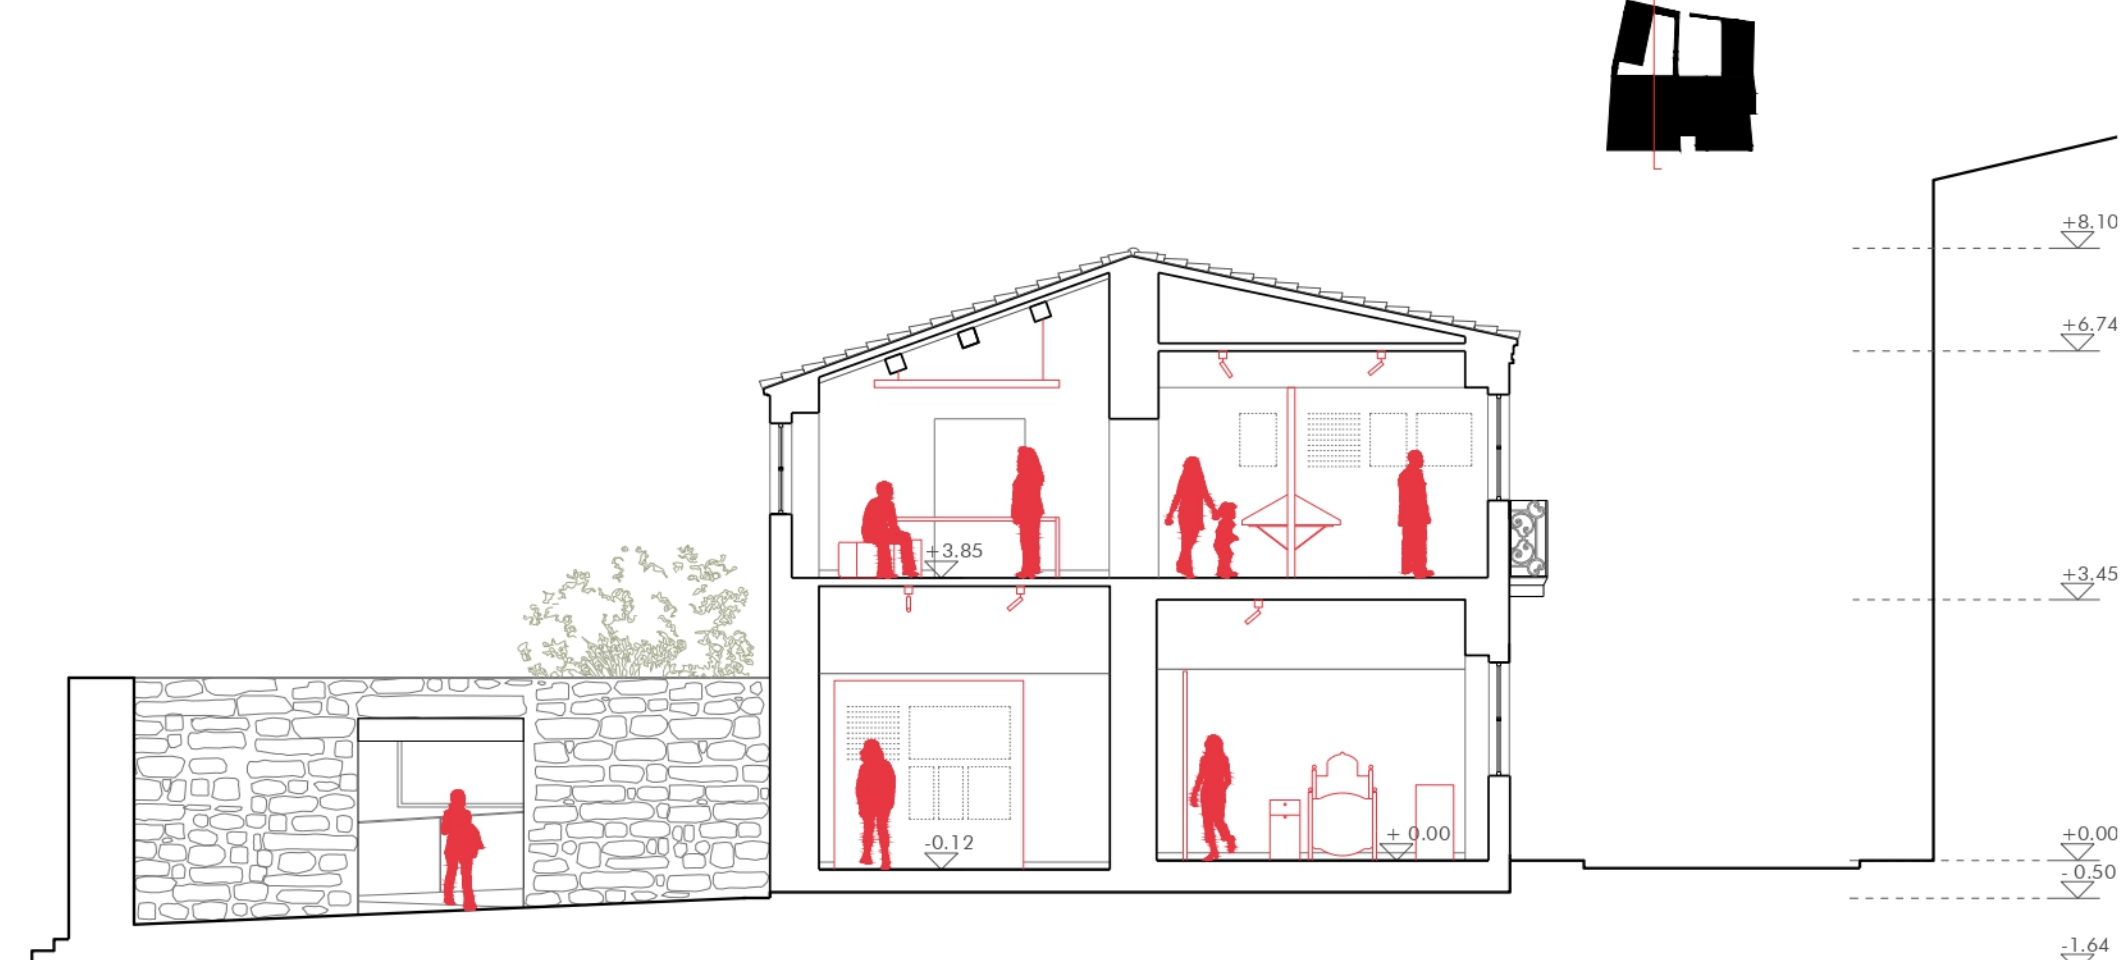

Sezione c-c'- Casa Museo



Sezione d-d'- Ex Pretura



Sezione e-e'- Ex Pretura

Scala 1:100



Vista della sala studio nell'edificio dell'ex Pretura



Vista della Casa Museo Hall d'ingresso e bookshop